

ตารางแสดงวงเงินงบประมาณที่ได้รับจัดสรรและราคากลางในงานก่อสร้าง

1. ชื่อ โครงการก่อสร้างถนนคอนกรีตเสริมเหล็กสายซอยหลังเขาตังกวน รหัสสายทาง สฎ.ถ 123-13 หมู่ที่ 2 ตำบลลำพูน อำเภอบ้านนาสาร จังหวัดสุราษฎร์ธานี
2. หน่วยงานเจ้าของโครงการ กองช่าง อบต.ลำพูน
3. วงเงินงบประมาณที่ได้รับจัดสรร เป็นเงิน งบประมาณ 871,000.-บาท (-แปดแสนเจ็ดหมื่นหนึ่งพันบาทถ้วน-)
4. ลักษณะงาน
 โดยทำการก่อสร้างถนนคอนกรีตเสริมเหล็ก ขนาดผิวจราจรกว้าง 4 เมตร ยาว 336 เมตร หนา 0.15 เมตร หรือพื้นที่ไม่น้อยกว่า 1,344 ตารางเมตร ไหล่ทางหินคลุกกว้างข้างละ 0.50 เมตร พร้อมติดตั้งป้ายโครงการ รายละเอียดตามท้องที่การบริหารส่วนตำบลลำพูนกำหนด
5. ราคากลางคำนวณ ณ วันที่ 24 พฤษภาคม 2567
 เป็นเงิน 834,000.-บาท (-แปดแสนสามหมื่นสี่พันบาทถ้วน-)
6. บัญชีประมาณราคากลาง รายละเอียดตามเอกสารที่แนบท้าย ดังนี้

6.1 แบบสรุปราคากลางงานก่อสร้าง	จำนวน 1 ใบ
6.2 แบบแปลนก่อสร้าง	จำนวน 8 ใบ
7. รายชื่อคณะกรรมการกำหนดราคากลาง

1. นายพรไชย รियाพันธ์ รองปลัดองค์การบริหารส่วนตำบลลำพูน	ประธานกรรมการ
2. นายบุญส่ง รियाพันธ์ ผู้อำนวยการกองช่าง	กรรมการ
3. นางชญญาพัชญ์ แก้วหนู นักพัฒนาชุมชนชำนาญการ	กรรมการ

แบบสรุปราคากลางงานก่อสร้างทาง สะพาน และท่อเหลี่ยม (ราคากลางปัจจุบัน)

โครงการก่อสร้างถนนคอนกรีตเสริมเหล็ก สายทางซอยหลังเขาตั้งกวน รหัสสายทาง สฎ.ถ ๑๒๓-๑๓ หมู่ที่ ๒ ตำบลลำพูน อำเภอบ้านนาสาร จังหวัดสุราษฎร์ธานี
ปริมาณงาน ผิวจราจรกว้าง ๔.๐๐ ม. ระยะทาง ๓๓๖.๐๐ ม. ทน ๐.๑๕ ม. หรือพื้นที่ไม่น้อยกว่า ๑,๓๔๔.๐๐ ตร.ม. โหล่ทางข้างละ ๐.๕๐ ม.

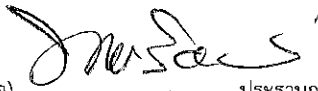
หน่วยงานเจ้าของโครงการ องค์การบริหารส่วนตำบลลำพูน อำเภอบ้านนาสาร จังหวัดสุราษฎร์ธานี
ประมาณราคา วันที่ ๒๗ พฤษภาคม ๒๕๖๗ โดย นายบุญส่ง ธิยาพันธ์ ผู้อำนวยการกองช่าง


ลำดับ	รายการ	หน่วย	จำนวน	ราคาต่อหน่วย	ราคาทุน	F_N	ราคาต่อหน่วยข	ราคากลาง
๑	งานปรับเกลี่ยแต่งคันทางเดิม	ตร.ม.	๖๗๒.๐๐	๑.๗๖	๑,๑๘๖.๗๒	๑.๓๖๔๒	๒.๕๐	๑,๖๑๓.๔๗
๒	งานขุดหรือผิวถนนลาดยางเดิม (ขนเก็บ)	ตร.ม.	-	-	-	-	-	-
๓	งานขุดหรือคันทางเดิมแล้วคัท	ตร.ม.	๑,๓๔๔.๐๐	๑๑.๑๔	๑๔,๙๗๒.๑๖	๑.๓๖๔๒	๑๕.๒๐	๒๐,๔๒๕.๐๒
๔	งานตัดขึ้นรูปคันทาง	ลบ.ม.	-	-	-	-	-	-
๕	งานดินถมคันทางจากแหล่งนอกที่ตั้งโครงการ	ลบ.ม.	-	-	-	-	-	-
๖	งานรองพื้นทาง(ลูกรัง)	ลบ.ม.	-	-	-	-	-	-
๗	งานพื้นทาง(หินคลุก)	ลบ.ม.	-	-	-	-	-	-
๘	งานทรายรองใต้ผิวทางคอนกรีต	ลบ.ม.	๖๗๒.๒๐	๖๖๖.๘๒	๔๑,๔๕๐.๓๐	๑.๓๖๔๒	๘๔๑.๔๗	๕๖,๕๔๖.๕๐
๙	ผิวทางปอร์ตแลนด์ซีเมนต์คอนกรีต ทน ๐.๑๕ ม.	ตร.ม.	๑,๓๔๔.๐๐	๓๔๗.๗๐	๔๖๗,๕๗๗.๖๐	๑.๓๖๔๒	๔๗๔.๖๑	๖๓๗,๘๖๙.๓๖
๑๐	Expansion Joint	ม.	๒๔.๐๐	๒๑๖.๓๕	๕,๑๙๒.๔๐	๑.๓๖๔๒	๒๙๕.๑๔	๗,๐๘๓.๔๗
๑๑	Contraction Joint	ม.	๑๐๘.๐๐	๑๕๓.๖๘	๑๖,๕๙๗.๔๔	๑.๓๖๔๒	๒๐๙.๖๕	๒๒,๖๔๒.๒๓
๑๒	Longitudinal Joint	ม.	-	-	-	-	-	-
๑๓	งานโหล่ทาง	ลบ.ม.	๕๐.๔๐	๗๓๗.๓๔	๓๗,๐๖๑.๑๔	๑.๓๖๔๒	๑,๐๐๓.๑๕	๕๐,๕๕๘.๘๑
๑๔	งานซ่อมแซมระบบท่อน้ำประปา	รายการ	-	-	-	-	-	-
๑๕	งานตีเส้นจราจร สีขาวเส้นทึบ	ตร.ม.	๖๗๒.๒๐	๒๗๒.๐๐	๑๘๓,๒๗๘.๔๐	๑.๓๖๔๒	๓๗๑.๐๖	๒๔,๙๓๕.๓๙
๑๖	งานตีเส้นจราจร สีเหลืองเส้นทึบ	ตร.ม.	๓๓๖.๑๐	๒๗๒.๐๐	๙,๑๓๙.๒๐	๑.๓๖๔๒	๓๗๑.๐๖	๑๒,๔๖๗.๗๐
๑๗	สีจราจรสีเหลืองเส้นประ	ตร.ม.	-	-	-	-	-	-
๑๘	งานท่อระบายน้ำขนาด \varnothing ๐.๘๐ x ๑.๐๐ ม. ชั้น ๓	ม.	-	-	-	-	-	-
๑๙	งานท่อระบายน้ำขนาด \varnothing ๑.๐๐ x ๑.๐๐ ม. ชั้น ๓	ม.	-	-	-	-	-	-
๒๐	งานท่อระบายน้ำขนาด \varnothing ๑.๒๐ x ๑.๐๐ ม. ชั้น ๓	ม.	-	-	-	-	-	-
๒๑	งานท่อระบายน้ำขนาด \varnothing ๑.๕๐ x ๑.๐๐ ม. ชั้น ๓	ม.	-	-	-	-	-	-
				๖๑๑,๔๕๑.๓๖			รวม	๘๓๔,๑๔๑.๙๕
				ตัวอักษร (-แปดแสนสามหมื่นสี่พันบาทถ้วน-)			ปรับยอด	๘๓๔,๐๐๐.๐๐


① ผลรวมค่างานต้นทุนงานก่อสร้าง

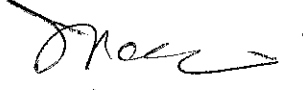
② ค่า FACTOR F งานก่อสร้างทาง


ป้ายโครงการ

(ลงชื่อ)  ประธานกรรมการกำหนดราคากลาง
(นายพรชัย ธิยาพันธ์)

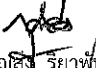
(ลงชื่อ)  กรรมการกำหนดราคากลาง
(นายบุญส่ง ธิยาพันธ์)

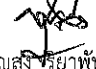
(ลงชื่อ)  กรรมการกำหนดราคากลาง
(นายปัญญาพัชญ์ แก้วหนู)

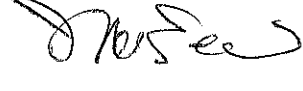
(ลงชื่อ)  เห็นชอบ
(นายพรชัย ธิยาพันธ์)
รองปลัดองค์การบริหารส่วนตำบล
ร.ก.ปลัดองค์การบริหารส่วนตำบล

(ลงชื่อ)  อนุมัติ
(นายเล็กศรณ กาโห)
นายกองค์การบริหารส่วนตำบล

=	๖๑๑,๔๕๑.๓๖
=	๑.๓๖๔๒
=	-

(ลงชื่อ)  ผู้ประมาณราคา
(นายบุญส่ง ธิยาพันธ์) ผู้อำนวยการกองช่าง

(ลงชื่อ)  ตรวจ
(นายบุญส่ง ธิยาพันธ์) ผู้อำนวยการกองช่าง

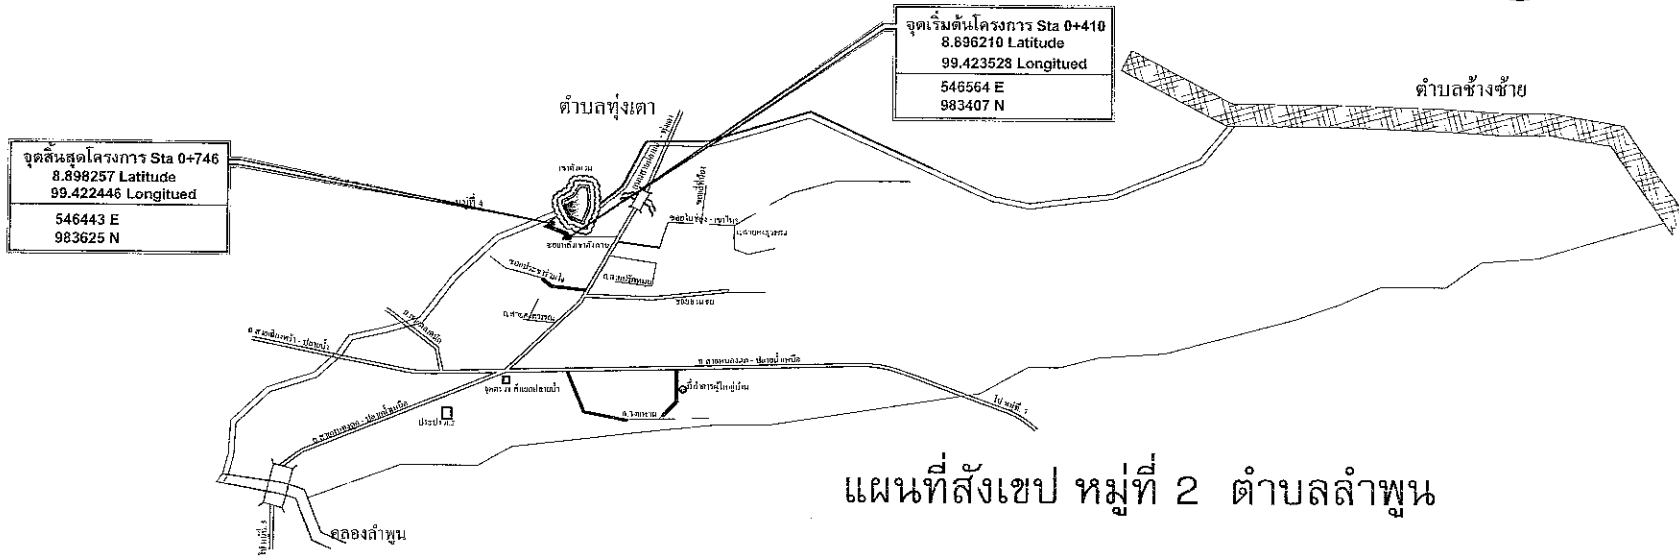
(ลงชื่อ)  เสนอ
(นายพรชัย ธิยาพันธ์) รองปลัดองค์การบริหารส่วนตำบล



โครงการก่อสร้างถนนคอนกรีตเสริมเหล็กสายซอยหลังเขาตั้งกวน
รหัสสายทาง สถ.ถ 123 - 13 หมู่ที่ 2 ตำบลลำพูน อำเภอบ้านนาสาร จังหวัดสุราษฎร์ธานี
ตามแบบแปลนมาตรฐานงานทางสำหรับองค์กรปกครองส่วนท้องถิ่น
กองช่าง องค์การบริหารส่วนตำบลลำพูน

องค์การบริหารส่วนตำบลลำพูน			โครงการก่อสร้างถนนคอนกรีตเสริมเหล็กสายซอยหลังเขาตั้งกวน		
สถานที่ก่อสร้าง หมู่ที่ 2 ตำบลลำพูน อำเภอบ้านนาสาร จังหวัดสุราษฎร์ธานี					
ตัดลอก/เขียนแบบ	นายบุญส่ง ธิยาพันธ์		อนุมัติ	นายเสกสรรณ กาโห	
ตรวจ	นายบุญส่ง ธิยาพันธ์		แบบเลขที่	นายก อบต.ลำพูน
เห็นชอบ	นายพรชัย ธิยาพันธ์		วัน เดือน ปี/...../.....	แผ่นที่ : 01/08

แผนที่โดยสังเขป
โครงการก่อสร้างถนนคอนกรีตเสริมเหล็กสายซอยหลังเขาตังกวาน หมู่ที่ 2 ตำบลลำพูน



แผนที่สังเขป หมู่ที่ 2 ตำบลลำพูน

- เครื่องหมาย**
- แยกเขตหมู่บ้าน
 - ถนนลูกรัง
 - ถนน คอนกรีต
 - ถนนลาดยาง
 - ลำคลอง
 - อบต. ลำพูน , สถานีราชการ
 - ที่ทำการผู้ใหญ่บ้าน , บ้าน

ขอบเขตของงาน

- โครงการก่อสร้างถนนคอนกรีตเสริมเหล็กสายซอยหลังเขาตังกวาน หมู่ที่ 2 ตำบลลำพูน อำเภอบ้านนาสาร จังหวัดสุราษฎร์ธานี กม. 0+410 - กม. 0+746 ผิวจราจรกว้าง 4.00 เมตร ยาว 336.00 เมตร หน้า 0.15 เมตร หรือพื้นที่ไม่น้อยกว่า 1,344.00 ตารางเมตร ไหล่ทางหินคลุกกว้างข้างละ 0.50 เมตร พร้อมติดตั้งป้ายโครงการ รายละเอียดตามแบบเลขที่ ทธ-2-206 แผ่นที่ 17 ที่ อบต.ลำพูน กำหนด

องค์การบริหารส่วนตำบลลำพูน			โครงการก่อสร้างถนนคอนกรีตเสริมเหล็กสายซอยหลังเขาตังกวาน				
			สถานที่ก่อสร้าง หมู่ที่ 2 ตำบลลำพูน อำเภอบ้านนาสาร จังหวัดสุราษฎร์ธานี				
คัดลอก/เขียนแบบ	นายบุญส่ง ธิยาพันธ์		ผู้อำนวยการกองช่าง	อนุมัติ	นายเสกสรรณ กาโท		นายก อบต.ลำพูน
ตรวจ	นายบุญส่ง ธิยาพันธ์		ผู้อำนวยการกองช่าง	แบบเลขที่			
เห็นชอบ	นายพรชัย ธิยาพันธ์		ร.ก.ปลัด อบต.ลำพูน	วัน เดือน ปี			แผ่นที่ 02/08

จุดสิ้นสุดโครงการ กม.0+746
 8.898257 Latitude
 99.422446 Longitued
 546443 E
 983625 N



ก่อสร้างถนน คสล.
 ระยะทางยาว 336 เมตร

จุดเริ่มต้น โครงการ กม.0+410
 8.896210 Latitude
 99.423528 Longitued
 546564 E
 983407 N

ถนน คสล.เดิม

แผนที่สังเขป

ถนนสายในช่อง-เขาไทร

ถนนสายปลายน้ำ - พุงเตา

ถนนสายเชิงพรี้า - ปลายน้ำ

สี่แยกปลายน้ำ

องค์การบริหารส่วนตำบลลำพูน

โครงการก่อสร้างถนนคอนกรีตเสริมเหล็กสายซอยหลังเขาตั้งกวาน
 สถานที่ก่อสร้าง หมู่ที่ 2 ตำบลลำพูน อำเภอบ้านนาสาร จังหวัดสุราษฎร์ธานี

คัดลอก/เขียนแบบ	นายบุญส่ง ธิยาพันธ์		ผู้อำนวยการกองช่าง	อนุมัติ	นายเสกศรณ กาโท		นายก อบต.ลำพูน
ตรวจ	นายบุญส่ง ธิยาพันธ์		ผู้อำนวยการกองช่าง	แบบเลขที่	แผนที่ 03/08
เห็นชอบ	นายพรชัย ธิยาพันธ์		ร.ก.ปลัด อบต.ลำพูน	วัน เดือน ปี/...../.....	

รายการประกอบแบบเพิ่มเติม

ก. รายการก่อสร้างถนน คสล.ในหมู่บ้าน ตามแบบเลขที่ ทถ-2-206 แผ่นที่ 17 ให้ผู้รับจ้างดำเนินการก่อสร้างตามรายการดังนี้

1. ให้ผู้รับจ้างดำเนินการก่อสร้างตามถนนคอนกรีตตามแบบเลขที่ ทถ-2-206 แผ่นที่ 17 ตามรายการดังนี้
 - 1.1 ให้ผู้รับจ้างดำเนินการก่อสร้างผิวจราจรถนนคอนกรีตเสริมเหล็กและชั้นทรายหยาบตามแบบเลขที่ ทถ-2-206 แผ่นที่ 17
 - 1.2 ชั้นพื้นทางเดิมเกลี่ยปรับแต่งระดับและบดอัดแน่นไม่น้อยกว่า 95% MODIFIED PROCTOR DENSITY
 - 1.3 ไหล่ทางถนนคอนกรีตลงหินคลุกบดอัดแน่นเรียกกว้างด้านละ 0.50 เมตร
 - 1.4 ให้ผู้รับจ้างใช้ WIRE MESH ขนาดเส้นผ่าศูนย์กลาง 6 มม. @ 0.30x0.30 เมตร
 - 1.5 ผู้รับจ้าง ส่งงานจ้างได้เมื่อผลทดสอบแท่งคอนกรีตตัวอย่าง ขนาด 0.15x0.15x0.15 ซม. ที่ 28 วัน ต้องไม่น้อยกว่า 280 กก./ตร.ซม.
 - 1.6 กรณีแบบแปลนและรายการประมาณการขัดแย้งกันให้ปรึกษาช่างผู้ควบคุมงานและคณะกรรมการตรวจรับพัสดุ
 - 1.7 รายการใดที่ไม่เกี่ยวข้องกับปริมาณงานในรายการประมาณราคาให้ตัดรายการประกอบแบบนั้นออก
 - 1.8 ผู้รับจ้างต้องใช้พัสดุประเภทวัสดุหรือครุภัณฑ์ที่จะใช้ในางานก่อสร้างเป็นพัสดุที่ผลิตภายในประเทศ โดยต้องใช้ไม่น้อยกว่าร้อยละ 60 ของมูลค่าพัสดุที่จะใช้ในางานก่อสร้างทั้งหมดตามสัญญา
 - 1.9 ผู้รับจ้างต้องใช้เหล็กที่ผลิตภายในประเทศไม่น้อยกว่าร้อยละ 90 ของปริมาณเหล็กที่ต้องใช้ทั้งหมดตามสัญญา
 - 1.10 ผู้รับจ้างจะต้องจัดทำแผนการใช้พัสดุที่ผลิตภายในประเทศ ไม่น้อยกว่าร้อยละ 60 ของมูลค่าพัสดุที่จะใช้ในางานก่อสร้างทั้งหมดตามสัญญา โดยส่งให้ผู้ว่าจ้างภายใน 60 วัน นับถัดจากวันที่ลงนามในสัญญา *
 - 1.11 ผู้รับจ้างจะต้องจัดทำแผนการใช้เหล็กที่ผลิตภายในประเทศ ไม่น้อยกว่าร้อยละ 90 ของปริมาณเหล็กที่ต้องใช้ทั้งหมดตามสัญญา โดยส่งให้ผู้ว่าจ้างภายใน 60 วัน นับถัดจากวันที่ลงนามในสัญญา *

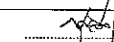
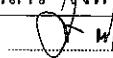
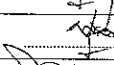
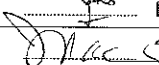
หมายเหตุ

กรณีงานก่อสร้าง ที่มีสัญญาอายุไม่เกิน 60 วัน หรือกรณีวงเงินการจัดจ้างไม่เกิน 500,000 บาท.- ผู้รับจ้างไม่ต้องจัดทำแผนการใช้พัสดุและแผนการใช้เหล็กที่ผลิตภายในประเทศ

องค์การบริหารส่วนตำบลลำพูน

โครงการก่อสร้างถนนคอนกรีตเสริมเหล็กสายซอยหลังเขาดังกวน

สถานที่ก่อสร้าง หมู่ที่ 2 ตำบลลำพูน อำเภอบ้านนาสาร จังหวัดสุราษฎร์ธานี

คัดลอก/เขียนแบบ	นายบุญส่ง ธิยาพันธ์	 ผู้อำนวยการกองช่าง	อนุมัติ	นายเสกสรรณ กาโท	 นายก อบต.ลำพูน
ตรวจ	นายบุญส่ง ธิยาพันธ์	 ผู้อำนวยการกองช่าง	แบบเลขที่		
เห็นชอบ	นายพรไชย ธิยาพันธ์	 ร.ก.ปลัด อบต.ลำพูน	วัน เดือน ปี		แผ่นที่ 04/08

รายละเอียดประกอบแบบ

- จุดอ้างอิง,แนวเขต,ระดับ ช่างผู้ควบคุมงานหรือคณะกรรมการตรวจรับพัสดุจะกำหนดให้ขณะดำเนินการก่อสร้าง
- ห้ามดำเนินการก่อสร้างใด ๆ ก่อนช่างผู้ควบคุมงานหรือคณะกรรมการตรวจรับพัสดุนุญาต
- วัสดุต่างๆที่ขุดออกจากการก่อสร้าง ให้ผู้รับจ้างย้ายไปเก็บกอง ณ.จุดที่ผู้ว่าจ้างกำหนดให้
- ความเสียหายใดๆที่เกิดขึ้นขณะดำเนินการก่อสร้างให้เป็นความรับผิดชอบของผู้รับจ้าง
- กรณีมีสิ่งกีดขวางไม่สามารถดำเนินการก่อสร้างผ่านไปได้ เช่นเสาไฟฟ้า ท่อประปา สายโทรศัพท์ ผู้รับจ้างต้องดำเนินการเคลื่อนย้ายออก โดยค่าใช้จ่ายในการดำเนินการเป็นความรับผิดชอบของผู้รับจ้างเองทั้งสิ้น
- กรณีที่ผู้รับจ้างดำเนินการก่อสร้างไม่ครบตามเงื่อนไขตามสัญญาจ้าง เนื่องจากมีเหตุจำเป็นหรืออุปสรรค ทำการก่อสร้างไม่ได้ ผู้รับจ้างยินยอมให้ผู้ว่าจ้างหักเงินตามส่วนของงานที่ขาดหายไป
- กรณีที่แบบก่อสร้างและรายการประกอบแบบขัดแย้งกันให้ฟังคำแนะนำจากช่างผู้ควบคุมงาน หรือคณะกรรมการตรวจรับพัสดุ

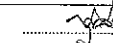
องค์การบริหารส่วนตำบลลำพูน

โครงการก่อสร้างถนนคอนกรีตเสริมเหล็กสายซอยหลังเขาดังกวน

สถานที่ก่อสร้าง หมู่ที่ 2 ตำบลลำพูน อำเภอบ้านนาสาร จังหวัดสุราษฎร์ธานี

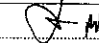
คัดลอก/เขียนแบบ

นายบุญส่ง ธิยาพันธ์

 ผู้อำนวยการกองช่าง

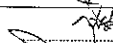
อนุมัติ

นายเสกสรรค์ กาโ

 นายก อบต.ลำพูน

ตรวจ

นายบุญส่ง ธิยาพันธ์

 ผู้อำนวยการกองช่าง

แบบเลขที่

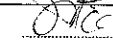
วัน เดือน ปี

แผ่นที่

05/08

เห็นชอบ

นายพรชัย ธิยาพันธ์

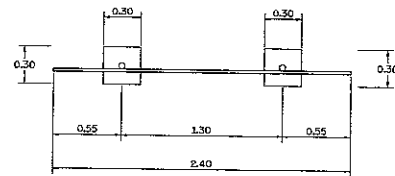
 รก.ปลัด อบต.ลำพูน

วัน เดือน ปี

2.40

ตรา อบต. ลำพูน	ประกาศ องค์การบริหารส่วนตำบลลำพูน ที่อยู่ 99/9 หมู่ที่ 3 ตำบลลำพูน อำเภอบ้านนาสาร จังหวัดสุราษฎร์ธานี โทร 0-7738-0493
งานก่อสร้าง	←
ปริมาณงาน	←
ผู้รับจ้าง.....	ชื่ออยู่..... โทร.....
สัญญาจ้างเลขที่.....	เริ่มสัญญา.....วันสิ้นสุดสัญญา.....ระยะเวลา.....วัน
งบประมาณ.....	บาท (.....)
ผู้ควบคุมงาน.....	กรรมการตรวจการจ้าง 1. ประธานกรรมการ โทร.....
โทร.....	2. กรรมการ โทร.....
	3. กรรมการ โทร.....
	4. กรรมการ โทร.....
	5. กรรมการ โทร.....
งานก่อสร้างรายนี้สร้างด้วยเงินภาษีของท่าน	

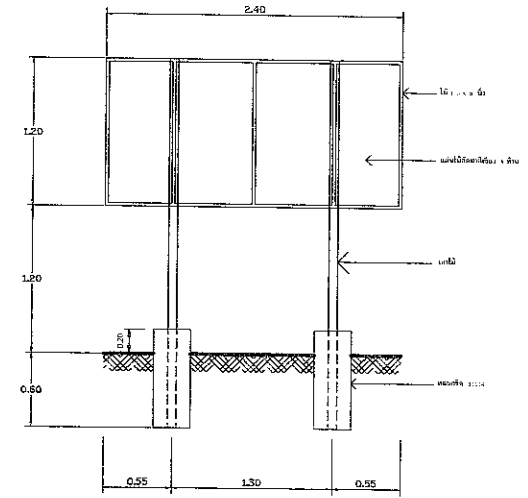
แนบไว้ให้ ทราบด้วย 1 ชุด
สำหรับใช้ขออนุญาตขุดถนน



แปลน 1:25

หมายเหตุ

แปลนนี้ใช้แสดงถึง รูปที่ติดต่อกับพื้นดิน และ
ขนาดตามแบบแก้ไขได้



รูปด้านหลัง 1:25

ป้ายประชาสัมพันธ์โครงการแบบชั่วคราว

แบบแผ่นป้ายละเอียดงาน 1:10

ป้ายประชาสัมพันธ์โครงการแบบชั่วคราว

องค์การบริหารส่วนตำบลลำพูน

โครงการก่อสร้างถนนคอนกรีตเสริมเหล็กสายซอยหลังเขาตั้งกวน

สถานที่ก่อสร้าง หมู่ที่ 2 ตำบลลำพูน อำเภอบ้านนาสาร จังหวัดสุราษฎร์ธานี

คัดลอก/เขียนแบบ	นายบุญส่ง ธิยาพันธ์	 ผู้อำนวยการกองช่าง	อนุมัติ	นายเสกศรณ กาโท	 นายก อบต.ลำพูน
ตรวจ	นายบุญส่ง ธิยาพันธ์	 ผู้อำนวยการกองช่าง	แบบเลขที่	แผ่นที่ 08/08
เห็นชอบ	นายพรชัย ธิยาพันธ์	 รก.ปลัด อบต.ลำพูน	วัน เดือน ปี /	