

## แบบสรุปค่างก่อสร้าง

เจ้าของโครงการ องค์การบริหารส่วนตำบลลำพูน อำเภอบ้านนาสาร จังหวัดสุราษฎร์ธานี  
 กลุ่มงาน/งาน งานทาง  
 ชื่อโครงการ ขอมแซมไหล่ทางถนนสายประชานิมิตร หมู่ที่ 1 , ถนนสายซอยกล้วยเมี่ยง หมู่ที่ 3 , ถนนสายซอยกอบแก้ว-เขาชะ หมู่ที่ 6  
 สถานที่ก่อสร้าง หมู่ที่ 1 , 3 , 6 ตำบลลำพูน อำเภอบ้านนาสาร จังหวัดสุราษฎร์ธานี  
 แบบเลขที่  
 แบบ ปร.4 จำนวน 1 แผ่น  
 ประมาณราคา เมื่อ วันที่ 18 พฤศจิกายน 2565

หน่วย : บาท

ลำดับที่	รายการ	ค่าวัสดุและค่าแรงงาน รวมเป็นเงิน ( บาท )	FACTOR F	ค่างก่อสร้างทั้งหมด รวมเป็นเงิน ( บาท )	หมายเหตุ
1	ประเภทงานอาคาร	-	-	-	
2	ประเภทงานทาง	578,985.75	1.3624	788,810.19	
3	ประเภทงานสะพานและท่อเหลี่ยม	-	-	-	
4	ประเภทงานชลประทาน	-	-	-	
5	ป้ายประชาสัมพันธ์โครงการ	-	-	-	
เงื่อนไข					
	เงินล่วงหน้าจ่าย 0 %				
	เงินประกันผลงานหัก 0 %				
	ดอกเบี้ยเงินกู้ 6 %				
	ค่างาซีมูลค่าเพิ่ม (VAT) 7 %				
	สรุป	รวมค่างก่อสร้างเป็นเงินทั้งสิ้น		788,810.19	
		คิดเป็นเงินประมาณ		788,000.00	
ตัวอักษร		เจ็ดแสนแปดหมื่นแปดพันบาทถ้วน			
ขนาดหรือพื้นที่ก่อสร้าง	จำนวน	-	ตร.ม	เฉลี่ย	-
					บาท/ตร.ม

- คณะกรรมการกำหนดราคากลางได้พิจารณาและตรวจสอบราคาค่างก่อสร้างโครงการดังกล่าวข้างต้นแล้ว
- เห็นชอบในงบประมาณตามเสนอพร้อมนี้จึงได้ลงลายมือชื่อไว้เป็นหลักฐานสำคัญ

## คณะกรรมการกำหนดราคากลาง

ลงชื่อ.....ประธานกรรมการ  
 ( นายพรไชย รียาพันธ์ )

ลงชื่อ.....กรรมการ  
 ( นายบุญส่ง รียาพันธ์ )

ลงชื่อ.....กรรมการ  
 ( นายบรรพต อินสาย )

.....ประมาณราคา  
 ( นายบรรพต อินสาย ) วิศวกรโยธาชำนาญการ

.....ตรวจประมาณราคา  
 ( นายบุญส่ง รียาพันธ์ ) ผู้อำนวยการกองช่าง

.....เห็นชอบ  
 ( นายพรไชย รียาพันธ์ ) รองปลัด อบต.

.....อนุมัติ  
 ( นางสกุลไทย เสถียรชจรกุล ) ปลัด อบต.

.....อนุมัติ  
 ( นายเสกสรรณ กาโห ) นายก อบต.

## แบบแสดงรายการ ปริมาณงานและราคา (ราคากลางปัจจุบัน)

เจ้าของโครงการ องค์การบริหารส่วนตำบลลำพูน อำเภอบ้านนาสาร จังหวัดสุราษฎร์ธานี  
 ชื่อโครงการก่อสร้าง ซ่อมแซมไหล่ทางถนนสายประชานมิตร หมู่ที่ 1, ถนนสายชอยกล้วยเมียว หมู่ที่ 3, ถนนสายชอยกอบแก้ว-เขาชะ หมู่ที่ 6  
 ปริมาณงาน โดยทำการซ่อมแซมไหล่ทางถนนสายชอยประชานมิตร จำนวน 1 จุด, ถนนสายชอยกล้วยเมียว จำนวน 1 จุด, ถนนสายชอยกอบแก้ว-เขาชะ จำนวน 1 จุด ละเอียดตามที่ อบรมลำพูนกำหนด  
 สถานที่ก่อสร้าง หมู่ที่ 1, 3, 6 ตำบลลำพูน อำเภอบ้านนาสาร จังหวัดสุราษฎร์ธานี  
 แบบเลขที่  
 ประมาณราคา วันที่ 18 พฤศจิกายน 2565

หน่วย : บาท

ลำดับที่	รายการ	จำนวน	หน่วย	ราคาวัสดุของ ( บาท )		ค่าแรงงาน ( บาท )		ค่าวัสดุและแรงงาน ( บาท )	หมายเหตุ
				ราคา/หน่วย	จำนวนเงิน	ราคา/หน่วย	จำนวนเงิน		
1	ถนนสายประชานมิตร หมู่ที่ 1 ไหล่ทางที่ชำรุดเสียหายจุดที่ 1 (ความยาว 30 ม.) -งานปรับพื้นที่ -งาน GABIONS เคลือบสังกะสี ขนาด 2.00x1.00x1.00 ม.	1.00 75.00	งาน กลอง	- 2,493.27	- 186,995.25	6,000.00 -	6,000.00 -	6,000.00 186,995.25	ราคาน้ำมันดีเซล 35.00-35.99 บาทต่อลิตร
2	ถนนสายชอยกล้วยเมียว หมู่ที่ 3 ไหล่ทางที่ชำรุดเสียหายจุดที่ 1 ความยาว 38 ม.) -งานปรับพื้นที่ -งาน GABIONS เคลือบสังกะสี ขนาด 2.00x1.00x1.00 ม.	1.00 95.00	งาน กลอง	- 2,493.27	- 236,860.65	8,000.00 -	8,000.00 -	8,000.00 236,860.65	
3	ถนนสายชอยกอบแก้ว-เขาชะ หมู่ที่ 6 ไหล่ทางที่ชำรุดเสียหายจุดที่ 1 (ความยาว 22 ม.) -งานปรับพื้นที่ -งาน GABIONS เคลือบสังกะสี ขนาด 2.00x1.00x1.00 ม.	1.00 55.00	งาน กลอง	- 2,493.27	- 137,129.85	4,000.00 -	4,000.00 -	4,000.00 137,129.85	
รวมค่าวัสดุ/ค่าแรงงาน ทั้งหมด								578,985.75	
ยอดยกไป ปร.5									

ลงชื่อ.....ผู้ประมาณราคา


(....นายบรรพต อินสาย....)

วิศวกรโยธาชำนาญการ





โครงการซ่อมแซมไหล่ทางถนนสายประจักษ์มิตร , สายชอยกลัวเมีย , สายชอยกอบแก้ว-เขาชะ  
 หมู่ที่ 1 , 3 , 6 ตำบลลำพูน อำเภอบ้านนาสาร จังหวัดสุราษฎร์ธานี

กองช่าง  
องค์การบริหารส่วนตำบลลำพูน

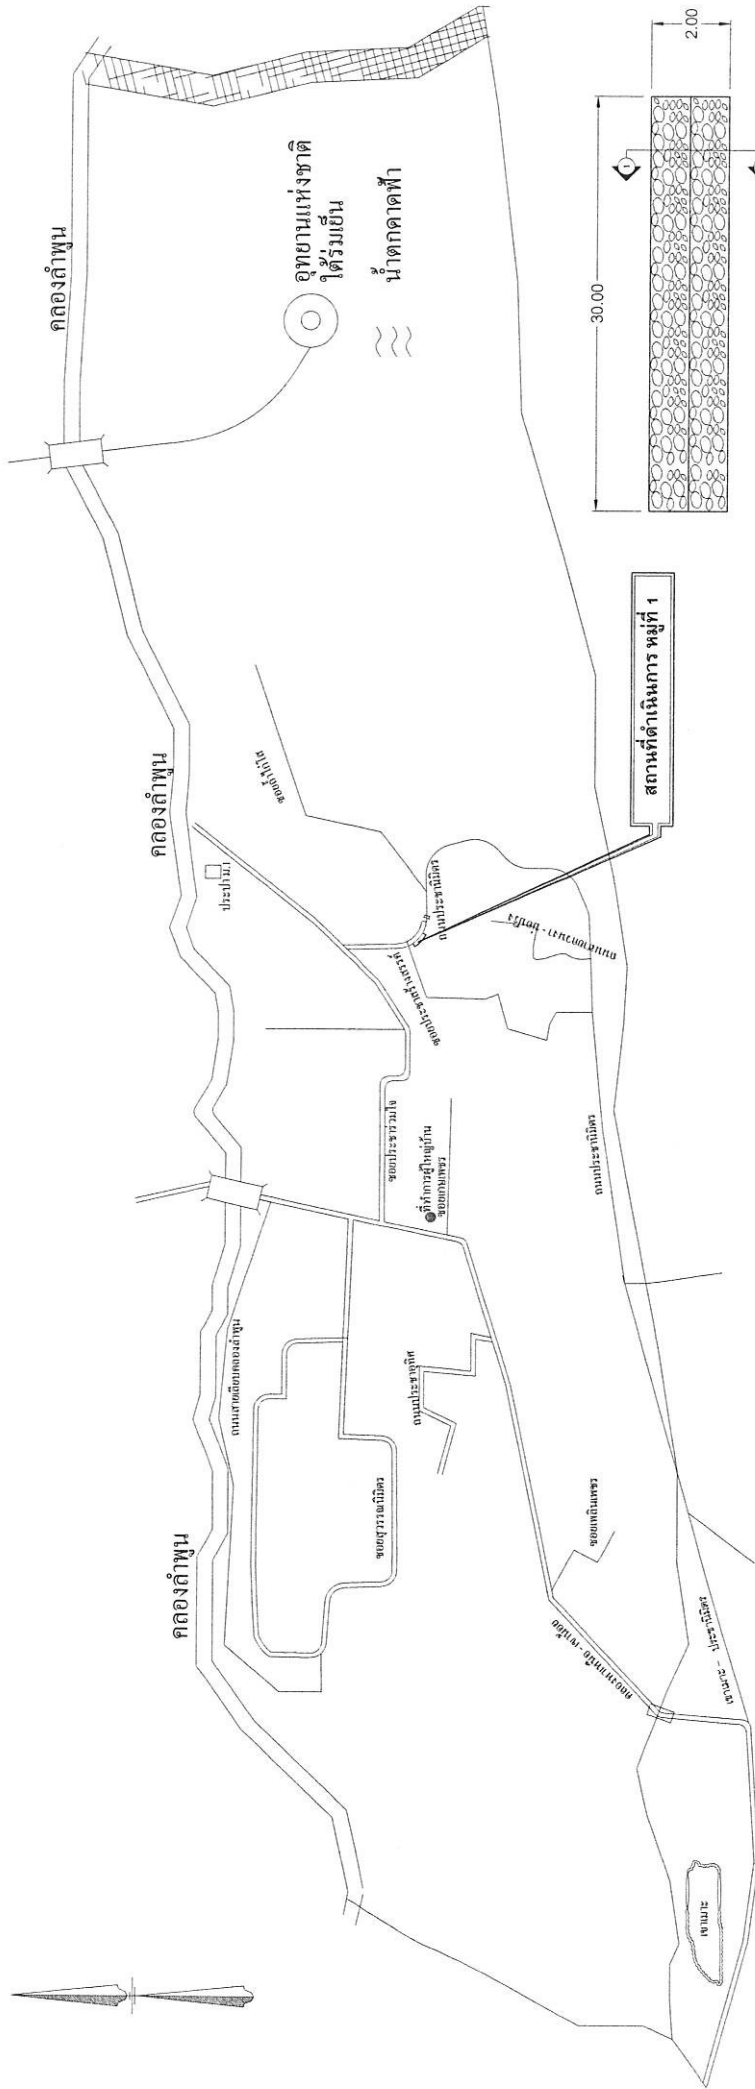

**หมายเหตุ**




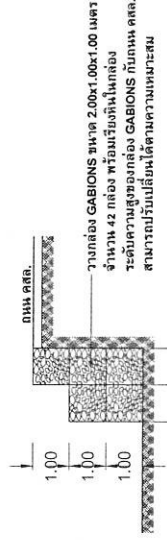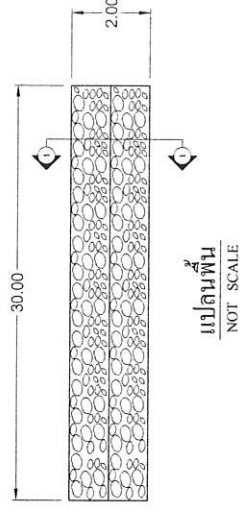


รูปตัด 1-1  
NOT SCALE

**แผนที่สังเขปสถานที่ดำเนินการหมู่ที่ 1**

<b>องค์การบริหารส่วนตำบลลำพูน</b>		โครงการซ่อมแซมโหล่ทางถนนสายประชานิตกร , สายขอยแก้วเมือ , สายขอยกอบแก้ว-เขาชะ	
คำศดออก/เขียนแบบ	นายบรรพต อินสย	สถานที่ก่อสร้าง	ม.1, 3, 6 ตำบลลำพูน อำเภอป่าเมดสาร/จังหวัดสุราษฎร์ธานี
ตรวจ	นายบุญส่ง ธิยาพันธ์	เห็นชอบ	นางศกฤดีไทย เสธิขจรกรฤค
เห็นชอบ	นายพรไรช ธิยาพันธ์	อนุมัติ	นายเสกสรรณ กาโท
		วัน เดือน ปี	01/07

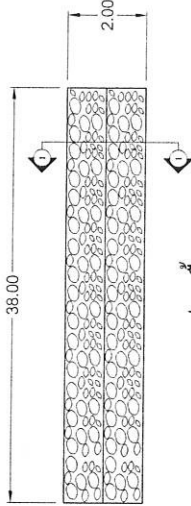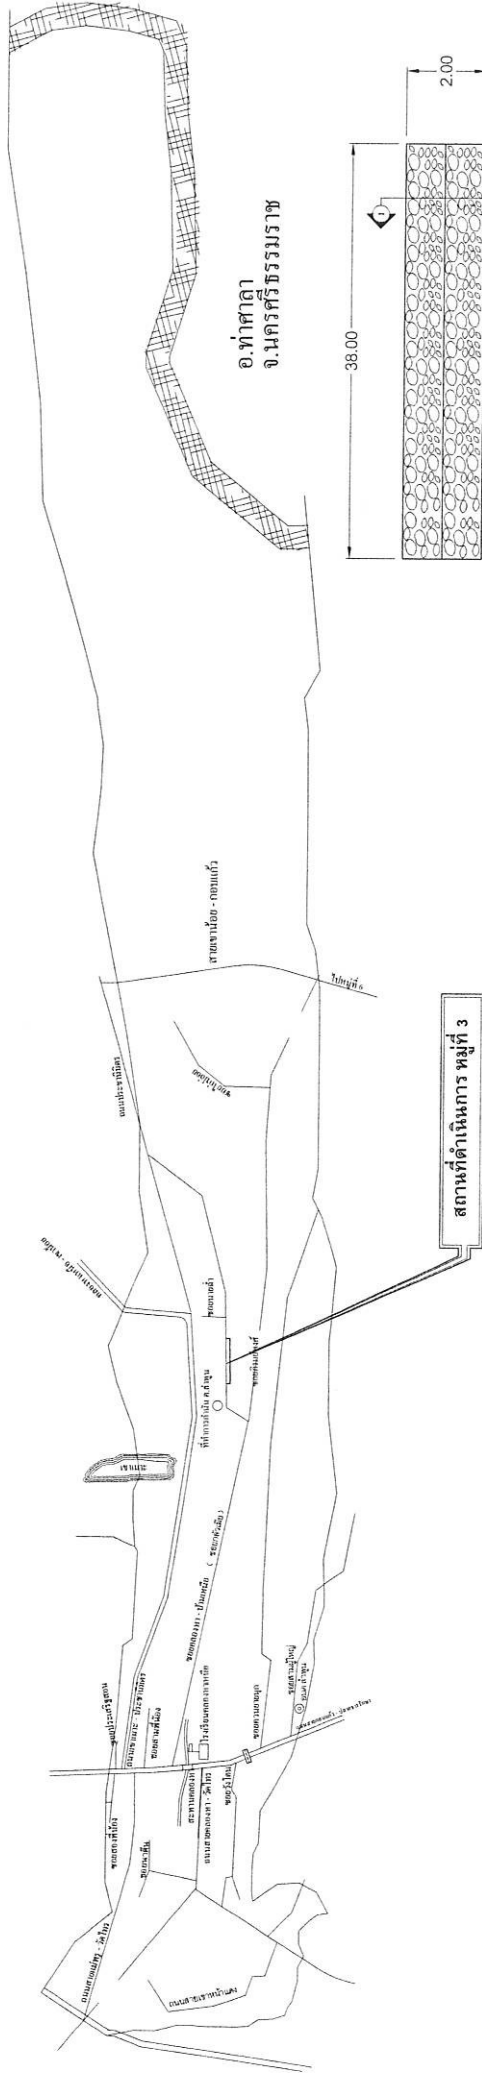

แปลนพิน  
NOT SCALE

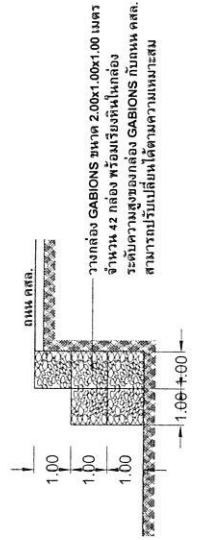

รูปตัด 1-1  
NOT SCALE

หมายเหตุ



แผนที่สังเขปสถานที่ดำเนินการหมู่ที่ 3

องค์การบริหารส่วนตำบลลำพัน


คัดลอก/เขียนแบบ	นายบรรพต อินสาย	วิศวกรโยธาชำนาญการ	โครงการซ่อมแซมให้ถ่างถนนสายประชาภิมิตร, สายชอยถักมีนีย์, สายชอยถักอ้อมแก้ว-เขาชะ
ตรวจ	นายบุญส่ง ธิยาพันธ์	ผู้ชำนาญการกองช่าง	สถานที่ก่อสร้าง ม.1, 3, 6 ตำบลลำพัน อำเภอบ้านนาสาร จังหวัดสุราษฎร์ธานี
เห็นชอบ	นายพรโชค ธิยาพันธ์	รองปลัด อบต.ลำพัน	เห็นชอบ นายสกุลไทย เติยระจงรุกดี ปลัด อบต.ลำพัน
			อนุมัติ นายชกธรรม กาโห นายชกธรรม กาโห
			วัน เดือน ปี วัน เดือน ปี

โครงการซ่อมแซมให้ถ่างถนนสายประชาภิมิตร, สายชอยถักมีนีย์, สายชอยถักอ้อมแก้ว-เขาชะ	วันที่ 02/07
สถานที่ก่อสร้าง ม.1, 3, 6 ตำบลลำพัน อำเภอบ้านนาสาร จังหวัดสุราษฎร์ธานี	
เห็นชอบ นายสกุลไทย เติยระจงรุกดี	
อนุมัติ นายชกธรรม กาโห	
วัน เดือน ปี	




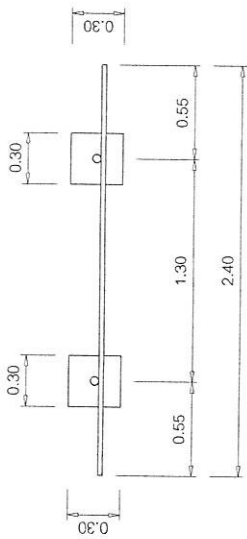

แปลน 1:25

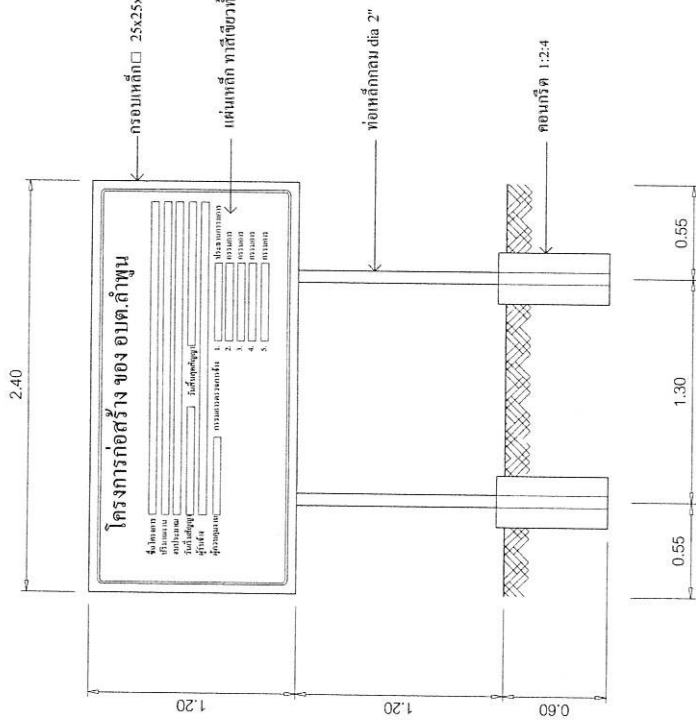

รูปด้านหน้า 1:25

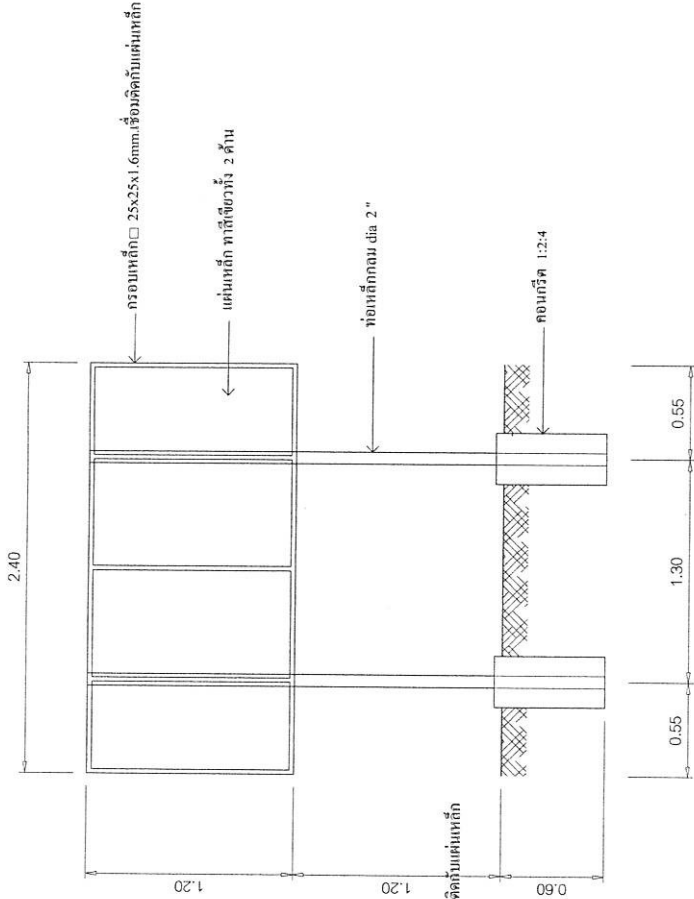

รูปด้านหลัง 1:25

หมายเหตุ.


จุดติดตั้งโครงการ ณ จุดที่ทำการก่อสร้าง จำนวน 1 ปี  
และสามารถมองเห็นได้ชัดเจน

# องค์การบริหารส่วนตำบลลำพูน

คัดลอก/เขียนแบบ	นายบรรพต อินสาย
ตรวจ	นายบุญส่ง ธิยาพันธ์
เห็นชอบ	นายพรโชค ธิยาพันธ์

เห็นชอบ	อนุมัติ	นางสกุลไทย เติยเรียงกุล
วันเดือนปี	วันที่	04/07

# รายละเอียดประกอบ แบบป้ายมาตรฐานสำหรับโครงการขององค์การบริหารส่วนตำบล

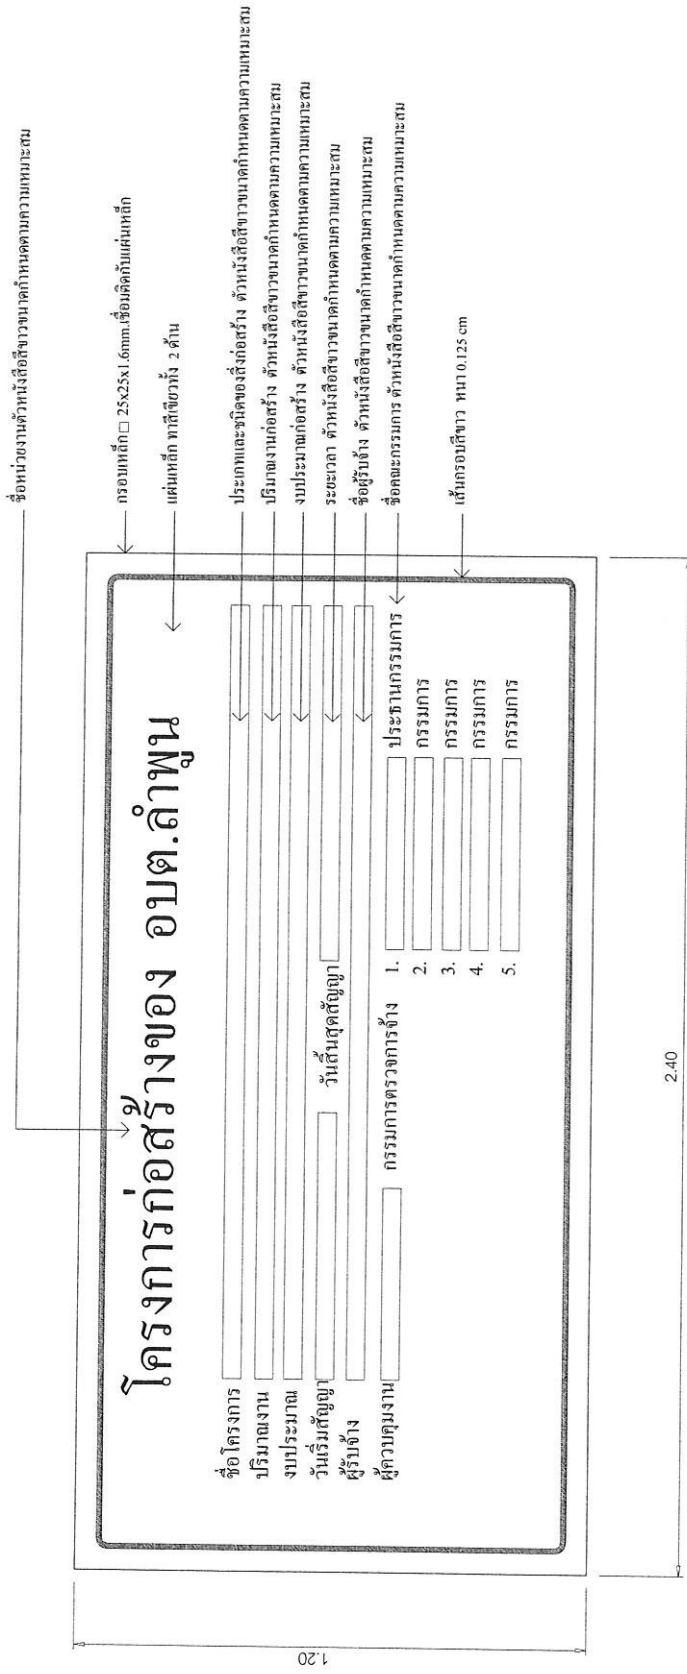

แบบแผ่นป้ายละเอียดงาน 1:10

องค์การบริหารส่วนตำบลลำพูน		โครงการซ่อมแซมให้ถ่างถนนสายประชาสโมสร, สายชอกลำพูน, สายชอกลำพูนแก้ว-เขาชะ	
คัดลอก/เขียนแบบ	นายบรรพต อินสาย	สถานที่ก่อสร้าง	ม.1, 3, 6 ตำบลลำพูน อำเภอบ้านนาสาร จังหวัดสุราษฎร์ธานี
ตรวจ	นายบุญส่ง วิทยาพันธ์	เห็นชอบ	นางศกฤติไทย เติยเรียงกุล
เห็นชอบ	นายพรไทย วิทยาพันธ์	อนุมัติ	นายเสกสรรค์ กาโห
		วัน เดือน ปี	นายก อบต.ลำพูน
			วันที่ 05/07





# ประกาศ องค์การบริหารส่วนตำบลลำพูน

ที่อยู่ 99/9 หมู่ที่ 3 ตำบลลำพูน อำเภอบ้านนาสาร จังหวัดสุราษฎร์ธานี โทร 0-7745-0376

งานก่อสร้าง

ปริมาณงาน.....

ผู้รับจ้าง.....

สัญญาจ้างเลขที่.....

งบประมาณ..... บาท (.....)

ผู้ควบคุมงาน.....

โทร.....

ที่อยู่.....โทร.....

เริ่มสัญญา.....วันสิ้นสุดสัญญา.....วัน

ระยะเวลา.....วัน

1. ....

2. ....

3. ....

4. ....

5. ....

## งานก่อสร้างรายนี้สร้างด้วยเงินภาษีของท่าน




แบบแผ่นป้ายละเอียดขนาด 1:10


### องค์การบริหารส่วนตำบลลำพูน

คัดลอก/เขียนแบบ	นายบรรพต อินสาย	วิศวกรโยธาชำนาญการ
ตรวจ	นายบุญส่ง วิทยพันธ์	ผู้อำนวยการกองช่าง
เห็นชอบ	นายพรโชค วิทยพันธ์	รองปลัด อบต.ลำพูน

โครงการซ่อมแซมให้ถ่างถนนสายประธานมิตร , สายชอกลำเหมีย , สายชอกลอบแก้ว-เขาชะ	ม.1, 3, 6 ตำบลลำพูน อำเภอบ้านนาสาร จังหวัดสุราษฎร์ธานี
สถานที่ก่อสร้าง	นางศกฤติไทย เติงศรีจรกฤติ
เห็นชอบ	นายเสกสรรค์พรหม กาโท
อนุมัติ	ปลัด อบต.ลำพูน
วัน เดือน ปี	นายก อบต.ลำพูน 06/07

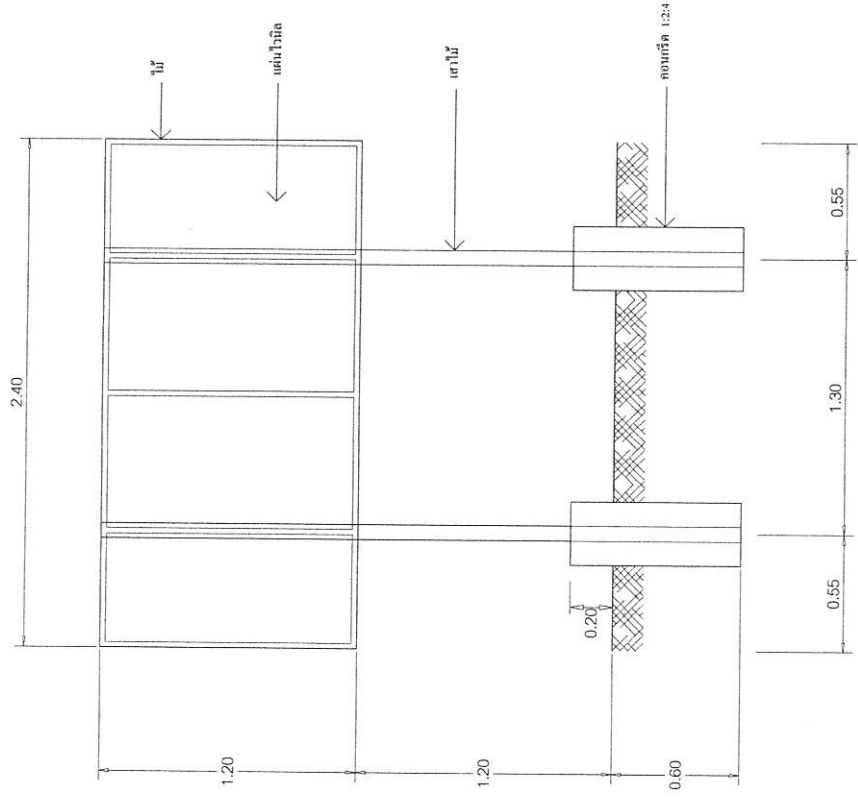

รูปด้านหลัง 1:25

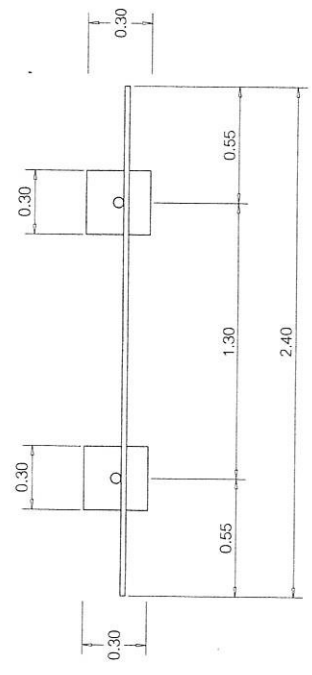

แปลน 1:25

หมายเหตุ.

จุดตัดไม้ใช้โครง ๗ จุดที่ทำการก่อสร้าง จำนวน 1 ปีชง  
และสามารถมองเห็นได้ชัดเจน

องค์การบริหารส่วนตำบลลำพูน

คัดลอก/เขียนแบบ	นายบรรพต อินสาย
ตรวจ	นายบุญส่ง วิทยาพันธ์
เห็นชอบ	นายพรโชค วิชาพันธ์

โครงการซ่อมแซมให้ถ่างถนนสายประชาภิรมิตร . สายของถั่วเมี่ยง . สายของกอบแก้ว-เขาชะ	
สถานที่ก่อสร้าง	ม.1, 3, 6 ตำบลลำพูน อำเภอบ้านหมาก จ.จังหวัดสุราษฎร์ธานี
เห็นชอบ	นางสกุลไทย เติงตรงจรกุล
อนุมัติ	นายเสกสรรค์ กาโห
วัน เดือน ปี	..... / ..../ 07/07