



โครงการก่อสร้างถนนคอนกรีตเสริมเหล็ก สายกอบแก้วฯ - ปลายธารฯ  
หมู่ที่ 6 ตำบลลำพูน อำเภอบ้านนาสาร จังหวัดสุราษฎร์ธานี

กองช่าง  
องค์การบริหารส่วนตำบลลำพูน




รายละเอียดประกอบแบบ

- จุดอ้างอิงแนวเขต, ระบุตัว ข้างผู้ควบคุมงานหรือคณะกรรมการตรวจรับพัสดุจะกำหนดให้ขณะดำเนินการก่อสร้าง
- หันด้านเนินการก่อสร้างได้ ก่อนข้างผู้ควบคุมงานหรือคณะกรรมการตรวจรับพัสดุอนุญาต
- วิธีตัดง่าที่ขุดออกจากก่อสร้าง ให้ผู้รับจ้างย้ายไปเก็บกอง ณ จุดที่ผู้รับจ้างกำหนดให้
- ความเสียหายใดๆที่เกิดขึ้นขณะดำเนินการก่อสร้างให้เป็นความรับผิดชอบของผู้รับจ้าง
- กรณีมีสิ่งกีดขวางไม่สามารถดำเนินการก่อสร้างผ่านไปได้ เช่นเสาไฟฟ้า ท่อประปา สายโทรศัพท์ ผู้รับจ้างต้องดำเนินการเคลื่อนย้ายออก โดยค่าใช้จ่ายในการดำเนินการด้านนี้เป็นความรับผิดชอบของผู้รับจ้างเองทั้งสิ้น
- กรณีที่ผู้รับจ้างดำเนินการก่อสร้างไม่ครบตามเงื่อนไขตามสัญญาจ้าง เนื่องจากไม่เหตุจำเป็นหรืออุปสรรค ทำการก่อสร้างไม่ได้ ผู้รับจ้างยินยอมให้ผู้จ้างหักเงินตามส่วนผลงานที่ขาดหายไป
- กรณีที่แบบก่อสร้างและรายการประกอบแบบตัดแย้งกันให้ฟังคำแนะนำจากผู้ควบคุมงาน หรือคณะกรรมการตรวจรับพัสดุ

**ขอบเขตของงาน**

- โครงการก่อสร้างถนนคอนกรีตเสริมเหล็ก สายกอบแก้วฯ-ปลายธารฯ หมู่ที่ 6 ตำบลลำพูน อําเภอบ้านแมวกร จังหวัดสุราษฎร์ธานี โดยทำการ (ช่วงที่ 1) ก่อสร้างถนน คลส. ผิวจราจรกว้าง 6.00 เมตร ระยะทางยาว 184.00 เมตร ทนท 0.15 เมตร หรือพื้นที่ไม่น้อยกว่า 1,104.00 ตารางเมตร ไหล่ทางหินคลุกกว้างข้างละ 0.50 เมตร (ช่วงที่ 2) ก่อสร้างถนน คลส. ผิวจราจรกว้าง 8.00 เมตร ระยะทางยาว 297.00 เมตร ทนท 0.15 เมตร หรือพื้นที่ไม่น้อยกว่า 2,376.00 ตารางเมตร ไหล่ทางหินคลุกกว้างข้างละ 0.25 เมตร หรือพื้นที่ไม่น้อยกว่า 1,044.00 ตารางเมตร วัสดุเสริมที่ถนนที่ อบต.ลำพูน กำหนด

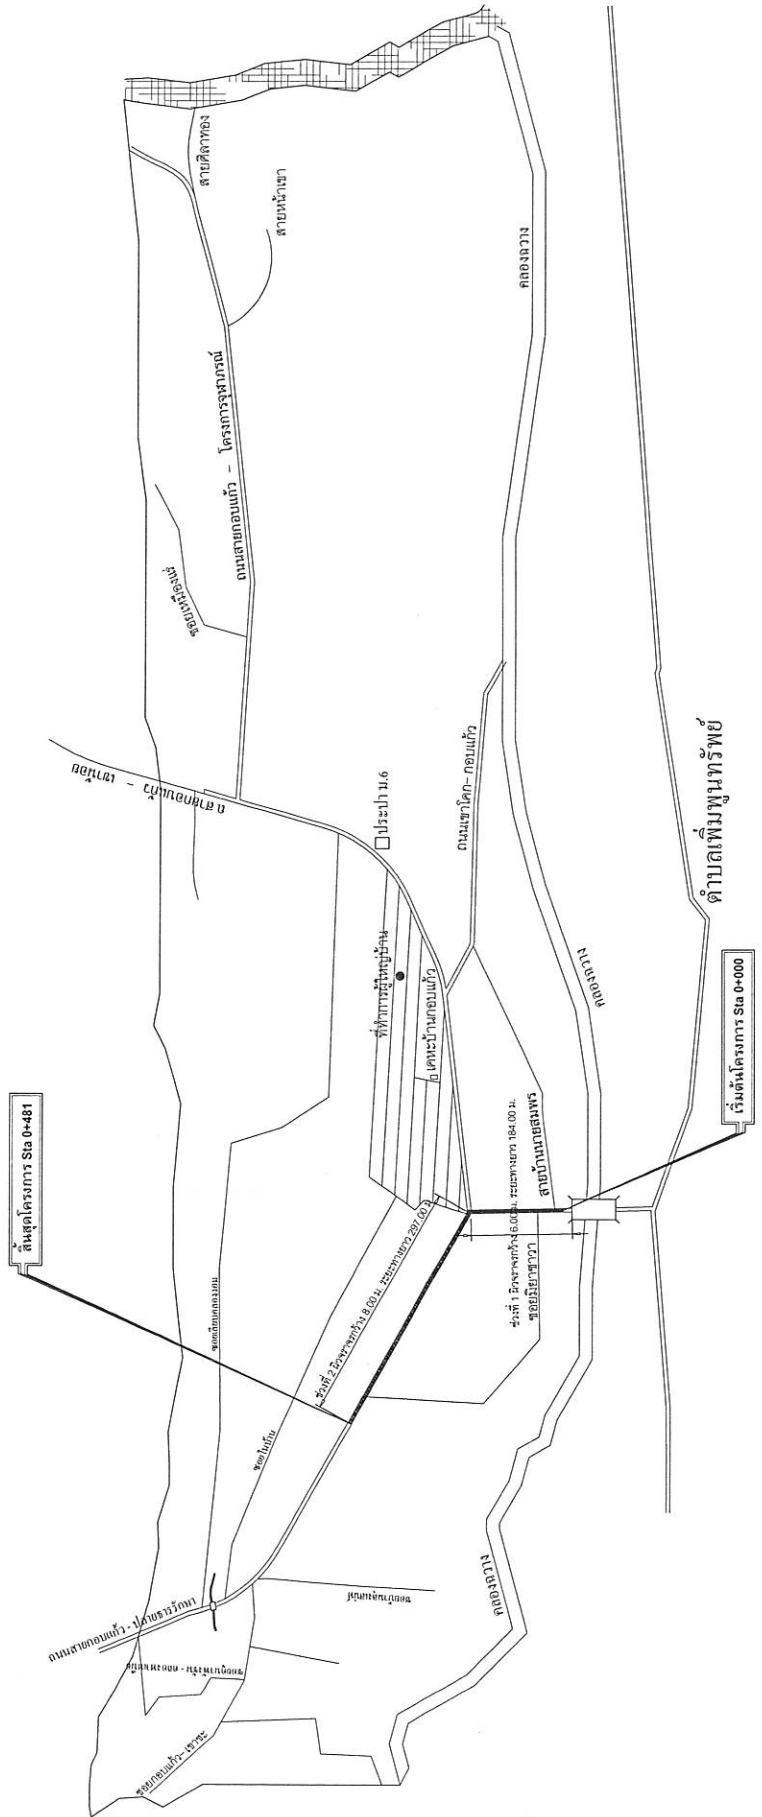


แผนที่โดยสังเขป  
โครงการก่อสร้างถนนคอนกรีตเสริมเหล็ก สายกอบแก้วฯ - ปลายธารฯ หมู่ที่ 6

โครงการ	โครงการก่อสร้างถนนคอนกรีตเสริมเหล็ก สายกอบแก้วฯ - ปลายธารฯ
สถานที่	หมู่ที่ 6 ตำบลลำพูน อําเภอบ้านแมวกร จังหวัดสุราษฎร์ธานี
เขียนแบบ	นางอรุณวรรณ เนื่องประเสริฐ คนงานทั่วไป
ออกแบบ	นายประพศ อินฺหาช วิศวกร วิศวกรโยธาชั้นสัญญา
ตรวจ	นายบุญสิงห์ วิชาพันธ์ ผู้อำนวยการกองช่าง
เห็นชอบ	นายพร ไซ วิชาพันธ์ รองปลัดองค์การบริหารส่วนตำบลลำพูน
อนุมัติ	นายสมศักดิ์ วิชาพันธ์ ปลัดองค์การบริหารส่วนตำบลลำพูน
	นายเสกสรรค์ ภาษี นายองค์การบริหารส่วนตำบลลำพูน

### รายการประกอบแบบเพิ่มเติม

ก. รายการก่อสร้างถนน คสล. ในหมู่บ้าน ตามแบบเลขที่ ทด-2-205 แผ่นที่ 16 ให้ผู้รับจ้างดำเนินการก่อสร้างตามรายการดังนี้

1. ให้ผู้รับจ้างดำเนินการก่อสร้างตามเกณฑ์ตามแบบเลขที่ ทด-2-205 ตามรายการดังนี้
  - 1.1 ให้ผู้รับจ้างดำเนินการก่อสร้างผิวจราจรถนนคอนกรีตเสริมเหล็กและชั้นทรายหยาบตามแบบเลขที่ ทด-2-205
  - 1.2 ชั้นพื้นทางเดิมเกลี่ยปรับแต่งระดับและบดอัดแน่นไม่น้อยกว่า 95% MODIFIED PROCTOR DENSITY
  - 1.3 ไหล่ทางถนนคอนกรีตลงหินคลุกบดอัดเรียบกว้างด้านละ 0.50 เมตร
  - 1.4 ให้ผู้รับจ้างใช้ WIRE MESH ขนาดเส้นผ่าศูนย์กลาง 6 มม. @ 0.30x0.30 เมตร
  - 1.5 ผู้รับจ้าง ส่งงานจ้างได้เมื่อผลทดสอบแห้งคอนกรีตตัวอย่าง ขนาด 0.15x0.15x0.15 ซม. ที่ 28 วัน ต้องไม่น้อยกว่า 280 กก./ตร.ซม.
  - 1.6 กรณีแบบแปลนและรายการประมาณการขัดแย้งกันให้ปรึกษาช่างผู้ควบคุมงานและคณะกรรมการตรวจสอบพัสดุ
  - 1.7 รายการใดที่ไม่เกี่ยวข้องก็ปริมาณงานในรายการประมาณราคาให้ตัดรายการประกอบแบบนี้ออก


โครงการ
สถานที่
หมู่ที่ 6 ตำบลลำพูน อำเภอบ้านนาสาร จังหวัดสุราษฎร์ธานี
เขียนแบบ
นางอรุณวรรณ อึ้งประเสริฐ คนงานทั่วไป
ออกแบบ
นายบรรพต อินตาส วิศวกรโยธาชำนาญการ
๑๖๖๖
เห็นชอบ
นายบุญสืบ โชชาพันธ์ ผู้อำนวยการกองช่าง
เห็นชอบ
นายพรโชค โชชาพันธ์ รองผู้อำนวยการบริหารส่วนตำบลลำพูน
เห็นชอบ
นายสุกใส เกตุชูวงศ์ ปลัดกองการบริหารส่วนตำบลลำพูน
อนุมัติ
นายศักดิ์พรหม กาโห นายกองการบริหารส่วนตำบลลำพูน







โครงการ

โครงการก่อสร้างถนนคอนกรีตเสริมเหล็ก  
สายกอบแก้วฯ - ปาลงธารา

สถานที่

หมู่ที่ 6 ตำบลลำพูน อำเภอป่าเมรุ  
จังหวัดสุราษฎร์ธานี

เขียนแบบ

นางจตุรพร เอี่ยมประเสริฐ  
ตนเองทำไป

ออกแบบ

นายวิวัฒน์ อินสา  
วิศวกรโยธาชำนาญการ

ตรวจ

นายอุยสิงห์ ยาทันต์  
ผู้อำนวยการกองช่าง

เห็นชอบ


นายพรชัย วิฑูรย์  
รองปลัดกองการบริวารส่วนตำบลลำพูน

เห็นชอบ


นางสุดใจ เกียรติระฤก  
ปลัดกองการบริวารส่วนตำบลลำพูน

อนุมัติ


นายเสกสรรค์ ภาโว  
นายกองการบริวารส่วนตำบลลำพูน

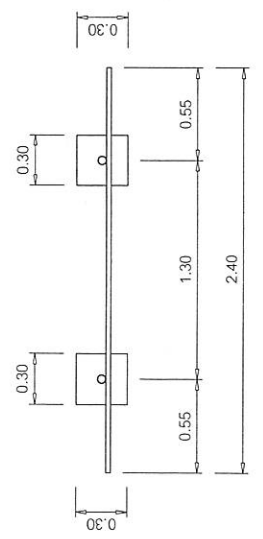

แปลน 1:25

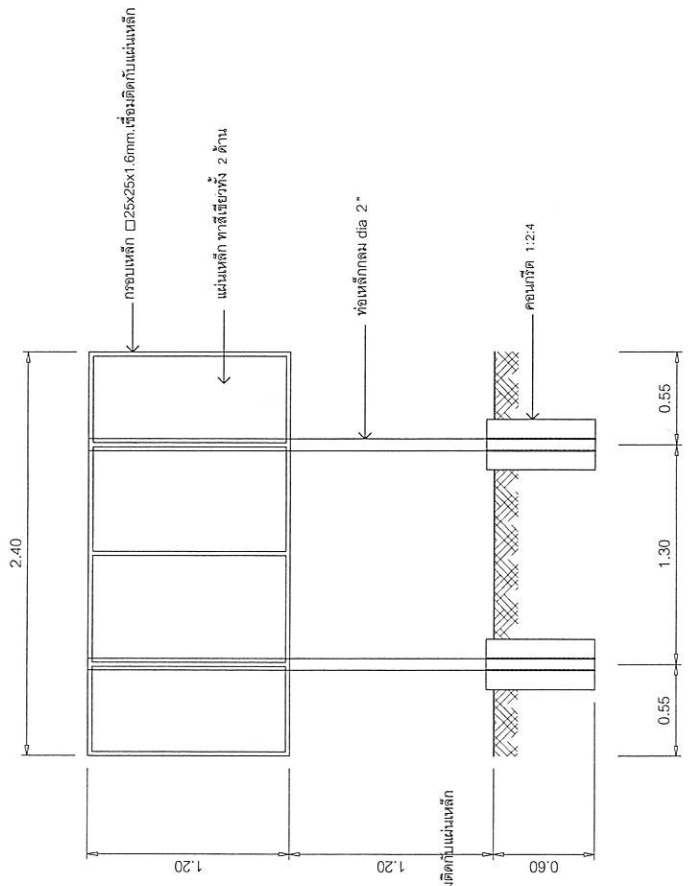

รูปด้านหลัง 1:25

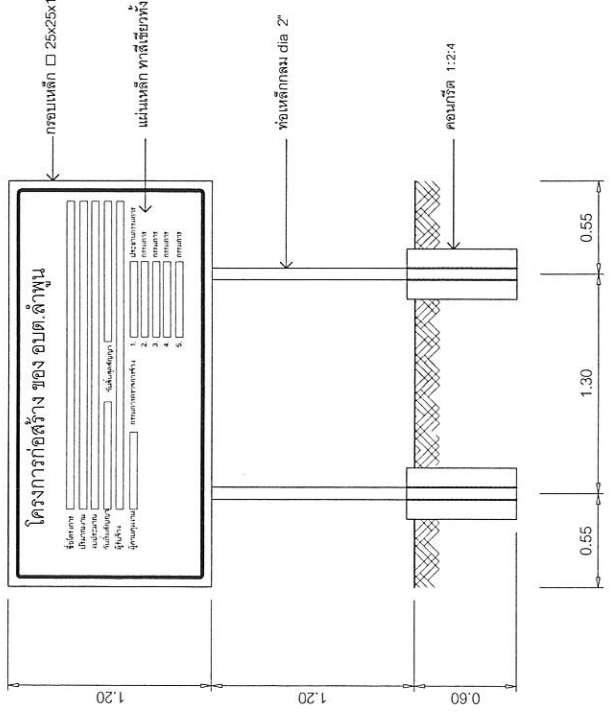

รูปด้านหน้า 1:25


หมายเหตุ

จุดติดตั้งป้ายโครงการ ณ จุดที่ทำการก่อสร้าง จำนวน 1 ป้าย  
และสามารถมองเห็นได้ชัดเจน


- โครงการก่อสร้าง ของ อบต.ลำพูน

# รายละเอียดประกอบ แบบป้ายมาตรฐานสำหรับโครงการขององค์การบริหารส่วนตำบล

ชื่อหน่วยงานตัวหนังสือขาวขนาดกำหนดตามความเหมาะสม

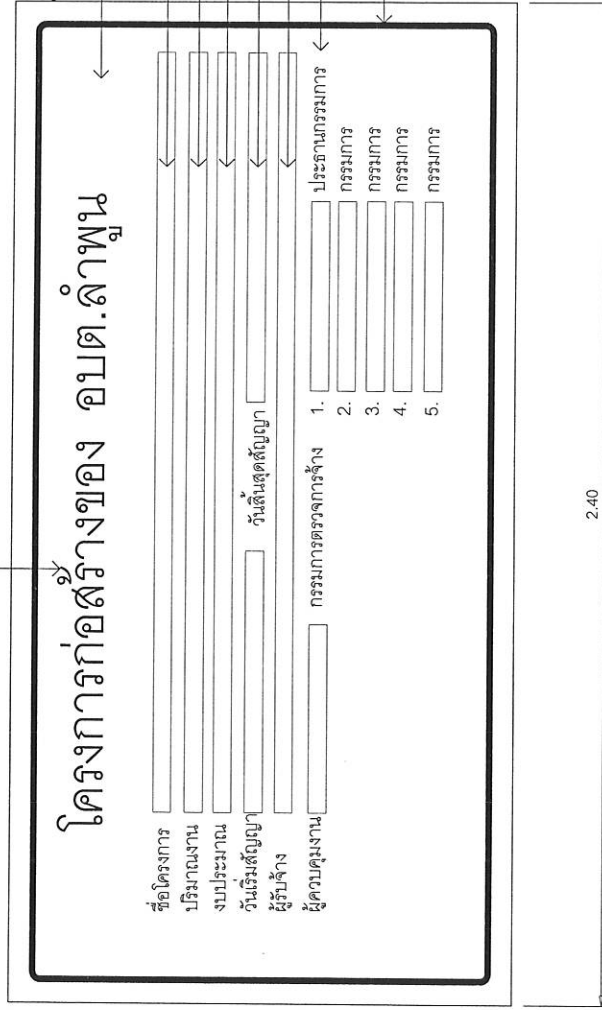

แบบแผ่นป้ายรายละเอียดงาน 1:10

สถานที่ หมู่ที่ 6 ตำบลลำพูน อำเภอวังเหนือ จังหวัดสุราษฎร์ธานี	เขียนแบบ นางจตุรพร เต็มประเสริฐ คนงานทั่วไป
ออกแบบ นายประพิศ อินทร์ วิหกร ไรธาชาภากร	ตรวจ นายอุษง วิชาพันธ์ ผู้อำนวยการกองช่าง
เห็นชอบ นายพรชัย วิชาพันธ์ รองปลัดองค์การบริหารส่วนตำบลลำพูน	เห็นชอบ นายสุภาไชย แก้วเพชรกุล ปลัดองค์การบริหารส่วนตำบลลำพูน
อนุมัติ นายเดชพรม ภาโว นายองค์การบริหารส่วนตำบลลำพูน	



24.00



# ประกาศ องค์การบริหารส่วนตำบลลำพูน

ที่อยู่ 99/9 หมู่ที่ 3 ตำบลลำพูน อำเภอบ้านนาสาร จังหวัดสุราษฎร์ธานี โทร 0-7745-0376

งานก่อสร้าง.....<br>
 ปริมาณงาน.....<br>
 ผู้รับจ้าง.....ที่อยู่.....โทร.....<br>
 สัญญาจ้างเลขที่.....เริ่มสัญญา.....วันสิ้นสุดสัญญา.....ระยะเวลา.....วัน<br>
 งบประมาณ.....บาท (.....)<br>
 ผู้ควบคุมงาน.....กรรมการตรวจการจ้าง 1.....ประเภทกรรมการ โทร.....<br>
 โทร..... 2.....กรรมการ โทร.....<br>
 3.....กรรมการ โทร.....<br>
 4.....กรรมการ โทร.....<br>
 5.....กรรมการ โทร.....

## งานก่อสร้างภายในสร้างด้วยเงินภาษีของท่าน

แนบไปมี  
คำขอมีสิทธิรวบรวมงานตามความเหมาะสม

1.20



สถานที่	หมู่ที่ 6 ตำบลลำพูน อำเภอบ้านนาสาร จังหวัดสุราษฎร์ธานี
เขียนแบบ	 นางงุรพรพร เอื้อประเสริฐ คนงานทั่วไป
ออกแบบ	 นายพงษ์ศักดิ์ อิ่มสาย วิศวกรโยธาชำนาญพิเศษ
ตรวจ	 นายบุญสูง วิชาพันธ์ ผู้อำนวยการกองช่าง
เห็นชอบ	 นายสุร โสภ วิชาพันธ์ รองผู้อำนวยการบริหารส่วนตำบลลำพูน
เห็นชอบ	 นายสุกฤทัย เสถียรขจรกุล ปลัดองค์การบริหารส่วนตำบลลำพูน
อนุมัติ	 นายพงศ์พรพงษ์ กาโท นายกองค์การบริหารส่วนตำบลลำพูน






สถานที่	หมู่ที่ 6 ตำบลลำพูน อำเภอบ้านเขาหลวง จังหวัดสุราษฎร์ธานี
เขียนแบบ	นางอรุณวรรณ เอี่ยมประเสริฐ พนักงานทั่วไป
ออกแบบ	นายบรรพต อิ่มสุข วิศวกรโยธาชำนาญการ
ตรวจ	นายบุญส่ง วิฑิตนทร์ ผู้อำนวยการกองช่าง
เห็นชอบ	นายพรโชค วิฑิตนทร์ รองปลัดกองช่างบริหารส่วนตำบลลำพูน
อนุมัติ	นายศุภกานต์ ใจดี ปลัดกองช่างบริหารส่วนตำบลลำพูน
	นายสมชาย ภาโว นายกองค์การบริหารส่วนตำบลลำพูน

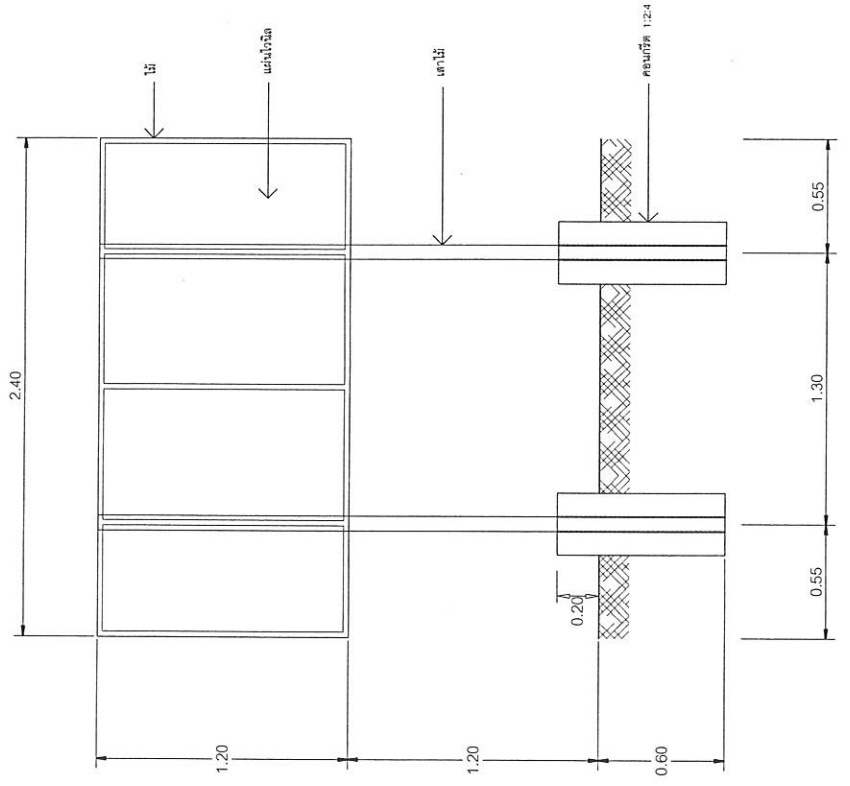

รูปด้านหลัง 1:25

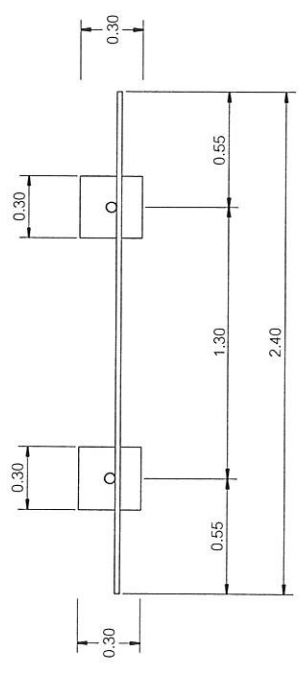

แปลน 1:25

หมายเหตุ

จุดติดตั้งโครงถัก ณ จุดที่ทำการสร้าง จำนวน 1 บัว  
และสามารถมองเห็นได้ชัดเจน