



โครงการก่อสร้างถนนคอนกรีตเสริมเหล็กภายในช่อง - เขาไทร  
หมู่ที่ 2 ตำบลลำพูน อำเภอบ้านนาสาร จังหวัดสุราษฎร์ธานี

กองช่าง  
องค์การบริหารส่วนตำบลลำพูน

โครงการก่อสร้างถนนคอนกรีตเสริมเหล็กสายในช่อง - เขาไทร หมู่ที่ 2


ตำบลลำพูน อำเภอบ้านนาสาร จังหวัดสุราษฎร์ธานี

**รายละเอียดประกอบแบบ**


- จุดอ้างอิง, แนวเขต, ระดับ, ฆ่าผู้ควบคุมงานหรือคณะกรรมการตรวจรับพร้อมกำหนดให้ขณะดำเนินการก่อสร้าง
- ห้ามดำเนินการก่อสร้างใดๆก่อนของผู้ควบคุมงานหรือคณะกรรมการตรวจรับพร้อมกำหนดให้
- วัสดุต่างๆที่ขุดออกจากการก่อสร้าง ให้ผู้รับจ้างย้ายไปเก็บกอง ณ.จุดที่ผู้จ้างกำหนดให้
- ความเสียหายใดๆที่เกิดขึ้นขณะดำเนินการก่อสร้างให้เป็นความรับผิดชอบของผู้รับจ้าง
- กรณีสิ่งกีดขวางไม่สามารถดำเนินการก่อสร้างผ่านไม่ได้ เช่นเสาไฟฟ้า ท่อประปา สายโทรศัพท์ ผู้รับจ้างต้องดำเนินการเคลื่อนย้ายออก โดยค่าใช้จ่ายในการดำเนินการเป็นความรับผิดชอบของผู้จ้างของทั้งสิ้น
- กรณีที่ผู้รับจ้างดำเนินการก่อสร้างไม่ครบตามเงื่อนไขงานสัญญาจ้าง เนื่องจากมีเหตุจำเป็นหรืออุปสรรค ทำการก่อสร้างไม่ได้ ผู้รับจ้างยินยอมให้ผู้จ้างหักเงินค้ำประกันของงานที่ขาดหายไป
- กรณีที่แบบก่อสร้างและรายการประกอบแบบขัดแย้งกันให้บังคับใช้แบบร่างที่ผู้ควบคุมงาน หรือคณะกรรมการตรวจรับผลิต

**ขอบเขตของงาน**

- โครงการก่อสร้างถนนคอนกรีตเสริมเหล็ก สายในช่อง - เข้ายาง หมู่ที่ 2 ตำบลลำพูน อำเภอบ้านนาสาร จังหวัดสุราษฎร์ธานี
- โดยทำการ ก่อสร้างถนนคอนกรีตเสริมเหล็ก มีขนาดกว้าง 4.00 เมตร ระยะทางยาว 410.00 เมตร ทนมา 0.15 เมตร หรือพื้นที่ไม่น้อยกว่า 1,640.00 ตารางเมตร ใต้ทางลาดหินคลุกกว้างข้างละ 0.50 เมตร พร้อมติดตั้งป้ายโครงการรายละเอียดตามที่ องค์กรบริหารส่วนตำบลลำพูน กำหนด

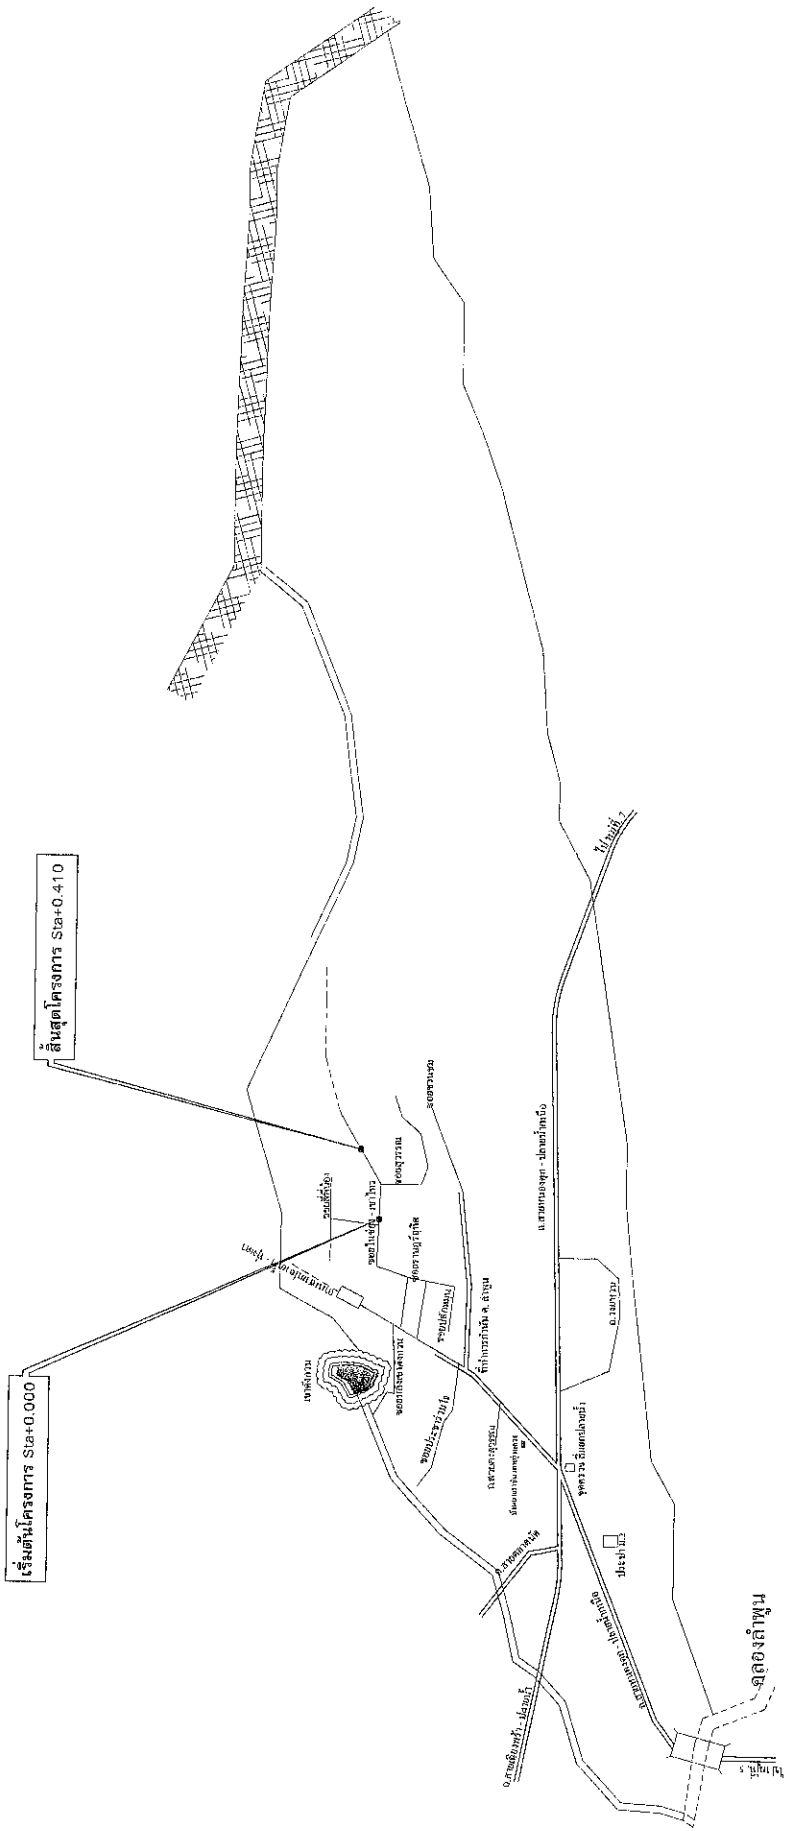


**แผนที่โดยสังเขป**  
**โครงการก่อสร้างถนนคอนกรีตเสริมเหล็กสายในช่อง - เข้ายาง หมู่ที่ 2**

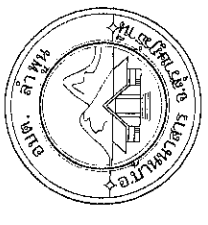


โครงการ  
ก่อสร้างถนนคอนกรีตเสริมเหล็ก  
สายในช่อง - เข้ายาง

สถานที่	หน้าที่ 2 ตำบลลำพูน อำเภอบ้านนาสาร จังหวัดสุราษฎร์ธานี

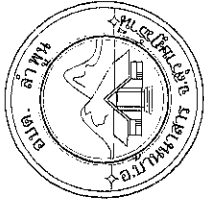

โครงการ	ก่อสร้างถนนคอนกรีตเสริมเหล็ก สายในช่อง - คาไซ
สถานที่	
หมู่ที่ 2 ตำบลลำพูน อำเภอบ้านนาสาร จังหวัดสุราษฎร์ธานี	
เขียนแบบ	นายบุญชู วิชาพันธ์ ผู้อำนวยการกองช่าง
ตรวจสอบ	นายบุญชู วิชาพันธ์ ผู้อำนวยการกองช่าง
ตรวจ	นายบุญชู วิชาพันธ์ ผู้อำนวยการกองช่าง
เสนอ	นายพร ใจ วิชาพันธ์ รองปลัดองค์การบริหารส่วนตำบลลำพูน
เห็นชอบ	นายพร ใจ วิชาพันธ์ รองปลัดองค์การบริหารส่วนตำบลลำพูน
อนุมัติ	นายพงศ์วิวัฒน์ ภาโว นายกองค์การบริหารส่วนตำบลลำพูน
แผ่นที่	02/08

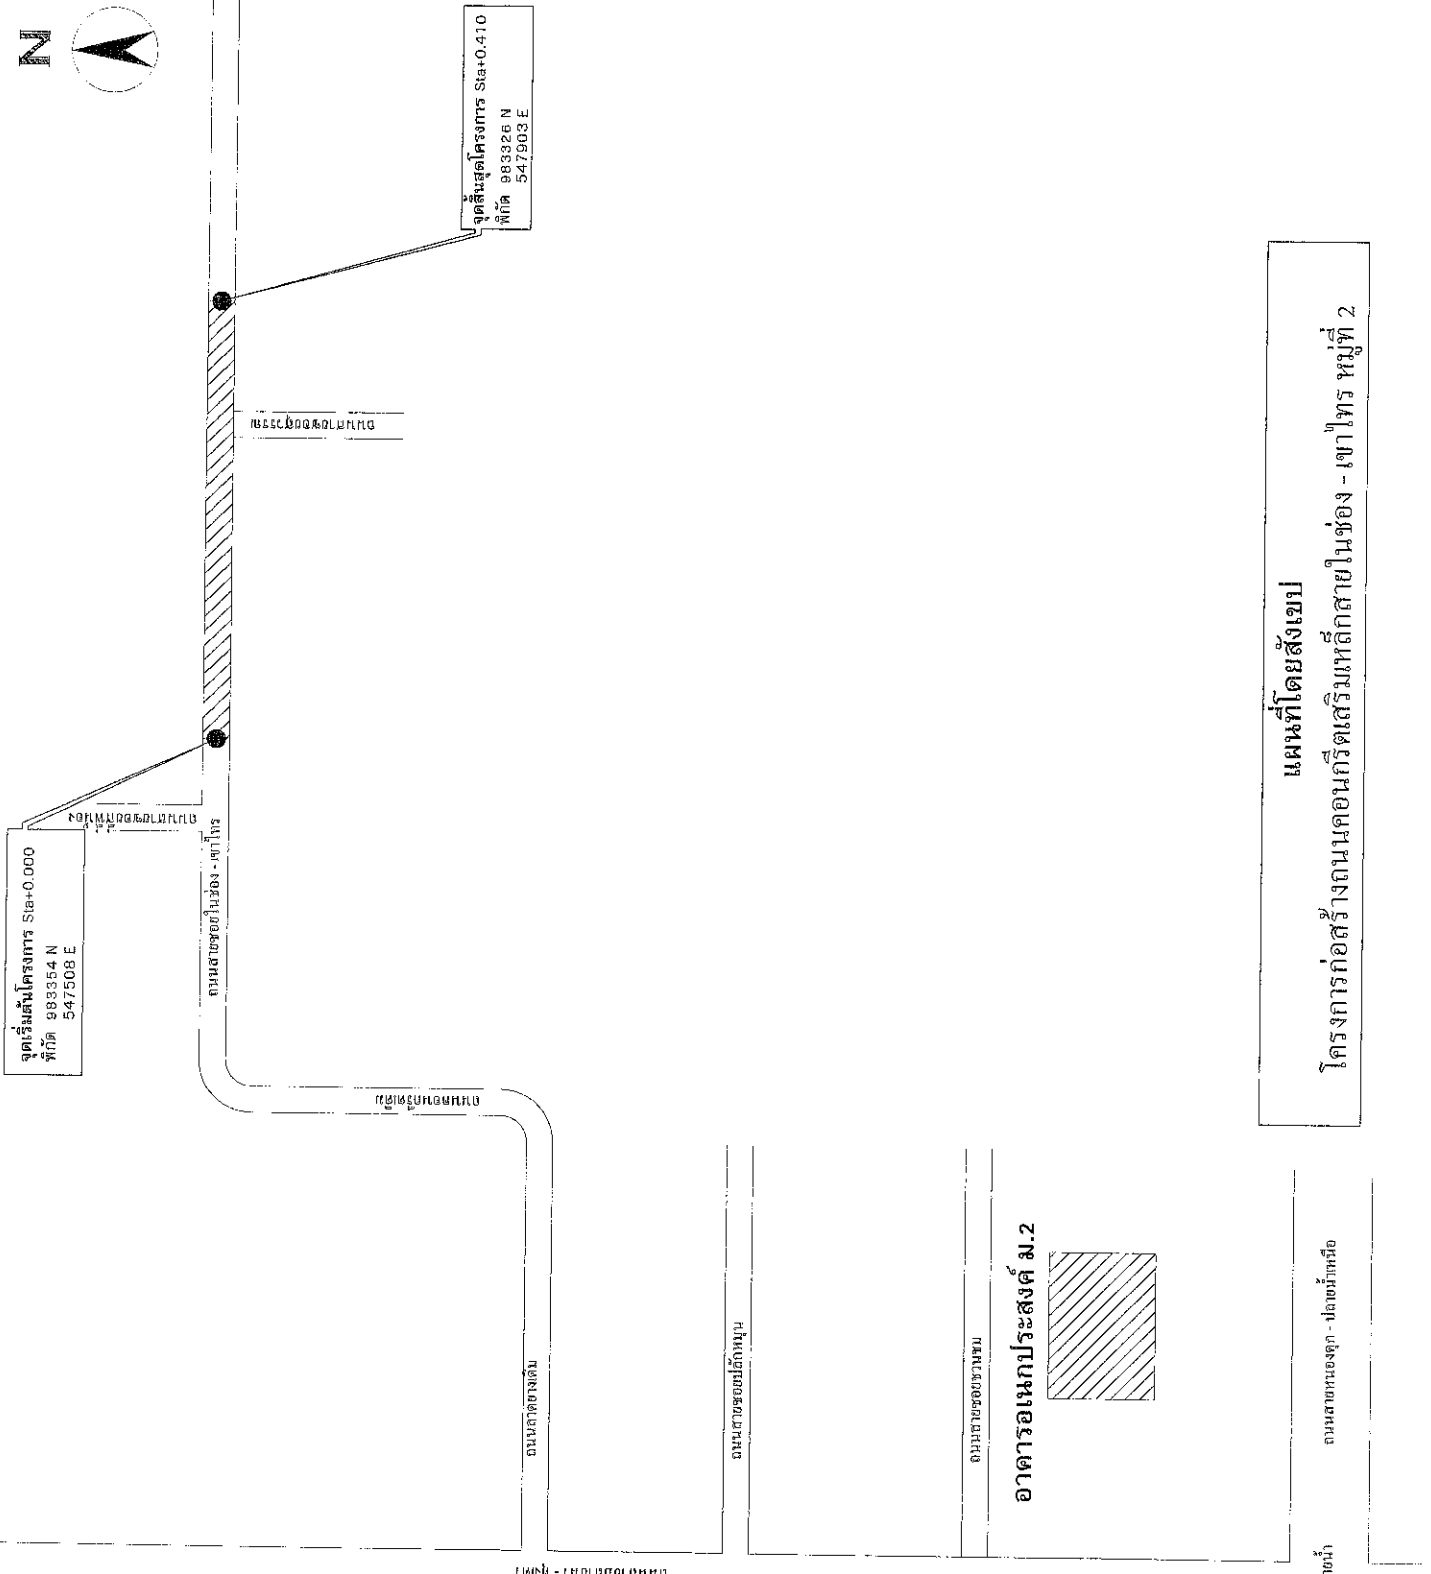


**แผนที่โดยสังเขป**  

ถนนสายรองหลังเขตกวน


ถนนสายรองประจักษ์

อาคารอเนกประสงค์ ม.2

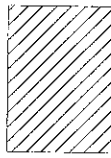

ถนนสายรองจุด - ปลายน้ำหรือ

สี่แยกปลายน้ำ

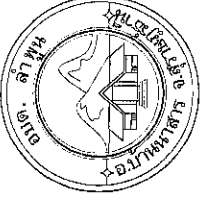

### ก. รายการก่อสร้างถนน คลส.ใหญ่บ้าน ตามแบบเลขที่ ทถ-2-206 แผ่นที่ 17 ให้ผู้รับจ้างดำเนินการก่อสร้างตามรายการดังนี้


1. ให้ผู้รับจ้างดำเนินการก่อสร้างตามแบบเลขที่ ทถ-2-206 ตามรายการดังนี้
  - 1.1 ให้ผู้รับจ้างดำเนินการก่อสร้างผิวจราจรจากถนนคอนกรีตเสริมเหล็กและชั้นทรายหยาบตามแบบเลขที่ ทถ-2-206
  - 1.2 ชั้นพื้นทางเดิมแก้ไขระดับและระดับใหม่ไม่น้อยกว่า 95% MODIFIED PROCTOR DENSITY
  - 1.3 ให้ล้นทางถนนคอนกรีตลงหินคลุกบดอัดเรียบกว้างด้านละ 0.50 เมตร
  - 1.4 ให้ผู้รับจ้างใช้ WIRE MESH ขนาดเส้นผ่าศูนย์กลาง 6 มม. @ 0.30x0.30 เมตร
  - 1.5 ผู้รับจ้าง ส่งงานจ้างได้เมื่อผลทดสอบแ่งคอนกรีตตัวอย่าง ขนาด 0.15x0.15x0.15 ซม. ที่ 28 วัน ต้องไม่น้อยกว่า 280 กก./ตร.ซม.
  - 1.6 กรณีแบบแปลนและรายการประมาณการขัดแย้งกันให้ปรึกษาช่างผู้ควบคุมงานและคณะกรรมการตรวจรับพัสดุ
  - 1.7 รายการใดที่ไม่เกี่ยวข้องกับปริมาณงานในรายการประมาณราคาให้ตัดรายการประกอบแบบยื่นออก
  - 1.8 ผู้รับจ้างต้องใช้พัสดุประเภทวัสดุหรือครุภัณฑ์ที่จะใช้ในงานก่อสร้างเป็นพัสดุที่ผลิตภายในประเทศไทย โดยต้องใช้เวลาไม่น้อยกว่าร้อยละ 60 ของมูลค่าพัสดุที่จะใช้ในงานก่อสร้างทั้งหมดตามสัญญา
  - 1.9 ผู้รับจ้างต้องใช้เหล็กที่ผลิตภายในประเทศไม่น้อยกว่าร้อยละ 90 ของปริมาณเหล็กที่ต้องใช้ทั้งหมดตามสัญญา
  - 1.10 ผู้รับจ้างจะต้องจัดทำแผนการใช้พัสดุที่ผลิตภายในประเทศ ไม่น้อยกว่าร้อยละ 60 ของมูลค่าพัสดุทั้งหมดตามสัญญา โดยส่งให้ผู้ว่าจ้างภายใน 60 วัน นับถัดจากวันที่ลงนามในสัญญา \*
    - 1.11 ผู้รับจ้างจะต้องจัดทำแผนการใช้เหล็กที่ผลิตภายในประเทศ ไม่น้อยกว่าร้อยละ 90 ของปริมาณเหล็กที่ต้องใช้ทั้งหมดตามสัญญา โดยส่งให้ผู้ว่าจ้างภายใน 60 วัน นับถัดจากวันที่ลงนามในสัญญา \*

### หมายเหตุ


กรณีงานก่อสร้าง ที่สัญญาอายุไม่เกิน 60 วัน หรือกรณีวงเงินการจัดจ้างไม่เกิน 500,000 บาท.- ผู้รับจ้างไม่ต้องจัดทำแผนการใช้พัสดุและแผนการใช้เหล็กที่ผลิตภายในประเทศ




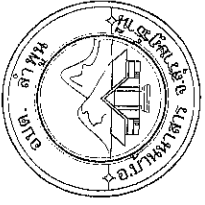



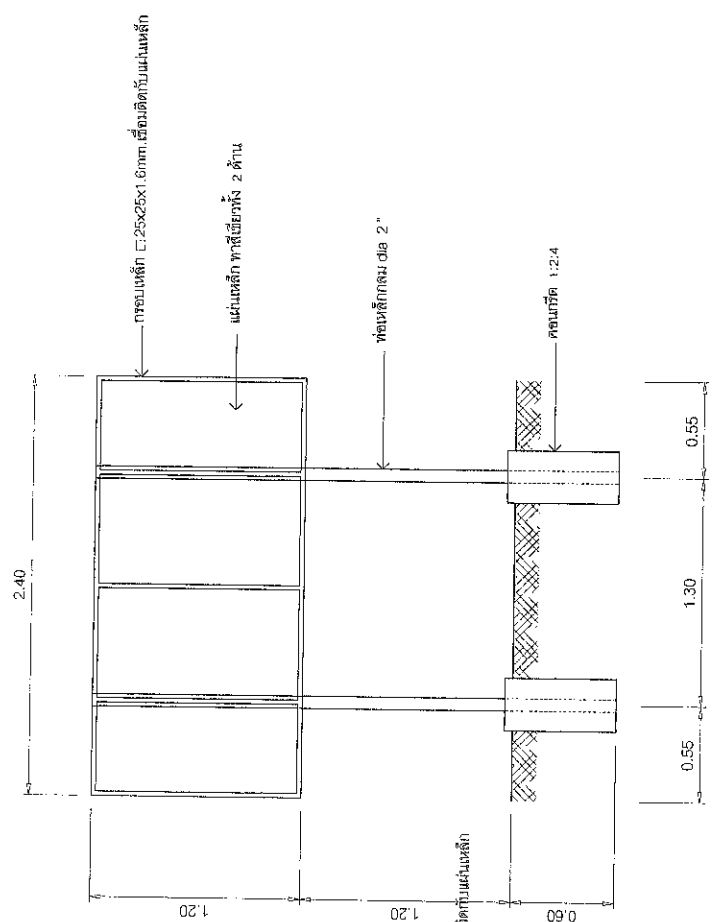


รูปด้านหลัง 1:25

หมายเหตุ

จุดติดตั้งโครงทาบ ณ จุดที่ทำการก่อสร้าง จำนวน 1 ปีขย  
และสามารถมองเห็นได้ชัดเจน

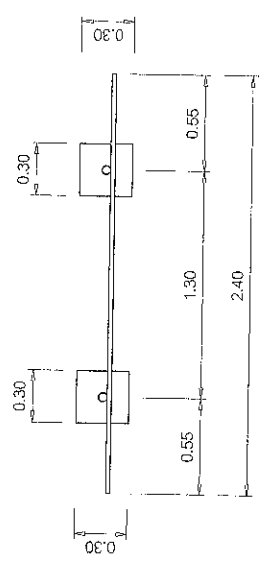

แปลน 1:25

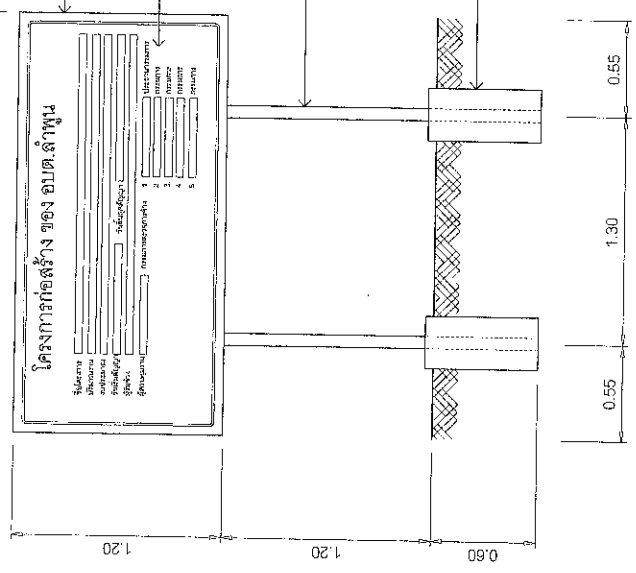

รูปด้านหน้า 1:25






# รายละเอียดประกอบ แบบบ้ายมาตรฐานสำหรับโครงการขององค์การบริหารส่วนตำบล

## โครงการก่อสร้างของ อบต.ลำพูน

ชื่อโครงการ \_\_\_\_\_  
 ปริมาณงาน \_\_\_\_\_  
 งบประมาณ \_\_\_\_\_  
 วันเริ่มสัญญา \_\_\_\_\_  
 ผู้รับจ้าง \_\_\_\_\_  
 ผู้ควบคุมงาน \_\_\_\_\_

วันสิ้นสุดสัญญา \_\_\_\_\_  
 1. \_\_\_\_\_  
 2. \_\_\_\_\_  
 3. \_\_\_\_\_  
 4. \_\_\_\_\_  
 5. \_\_\_\_\_

ประธานกรรมการ \_\_\_\_\_  
 กรรมการ \_\_\_\_\_  
 กรรมการ \_\_\_\_\_  
 กรรมการ \_\_\_\_\_  
 กรรมการ \_\_\_\_\_

ชื่อหน่วยงานผู้หนังสือขออนุญาตกำหนดความเหมาะสม

กรมเหล็ก C125x25x1.6mm.เชื่อมติดกับแผ่นเหล็ก





แผ่นเหล็ก ทาสีอีพอกซ์ 2 ด้าน

ประเภทและชนิดของสิ่งก่อสร้าง ตำแหน่งที่ตั้งขออนุญาตกำหนดความเหมาะสม  
 ปริมาณงานก่อสร้าง ตำแหน่งที่ตั้งขออนุญาตกำหนดความเหมาะสม  
 งบประมาณก่อสร้าง ตำแหน่งที่ตั้งขออนุญาตกำหนดความเหมาะสม  
 ระยะเวลา ตำแหน่งที่ตั้งขออนุญาตกำหนดความเหมาะสม  
 ชื่อผู้รับจ้าง ตำแหน่งที่ตั้งขออนุญาตกำหนดความเหมาะสม  
 ชื่อคณะกรรมการฯ ตำแหน่งที่ตั้งขออนุญาตกำหนดความเหมาะสม


เส้นกั้นสีขาว หน้า 0.125 cm

2.40

แบบแผ่นป้ายจะเขียนงาน 1:10





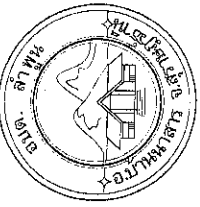


2.40

## ประกาศ

### องค์การบริหารส่วนตำบลลำพูน

ที่ตอยู่ ๑๑/๑ หมู่ที่ 3 ตำบลลำพูน อำเภอบ้านนาสาร จังหวัดสุราษฎร์ธานี โทร 0-7745-0376

งานก่อสร้าง  
บริเวณงาน.....ที่ตอยู่.....โทร.....

ผู้รับจ้าง.....เริ่มสัญญา.....วันสิ้นสุดสัญญา.....วัน

งบประมาณ.....บาท (.....) ระยะเวลา.....วัน

ผู้ควบคุมงาน..... กรรมการตรวจการจ้าง 1. .... ประธานกรรมการ โทร.....

โทร..... 2. .... กรรมการ โทร.....

3. .... กรรมการ โทร.....


4. .... กรรมการ โทร.....

5. .... กรรมการ โทร.....



### งานก่อสร้างรายนี้สร้างด้วยเงินภาษีของท่าน

1.20

แบบแนบท้ายละเอียดงาน 1:10  
ป้ายประชาสัมพันธ์โครงการชั่วคราว

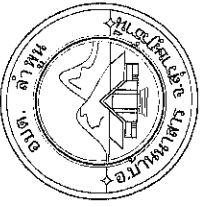

แผ่นที่	08/08

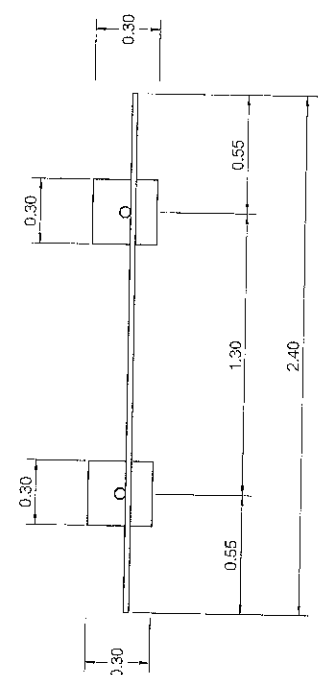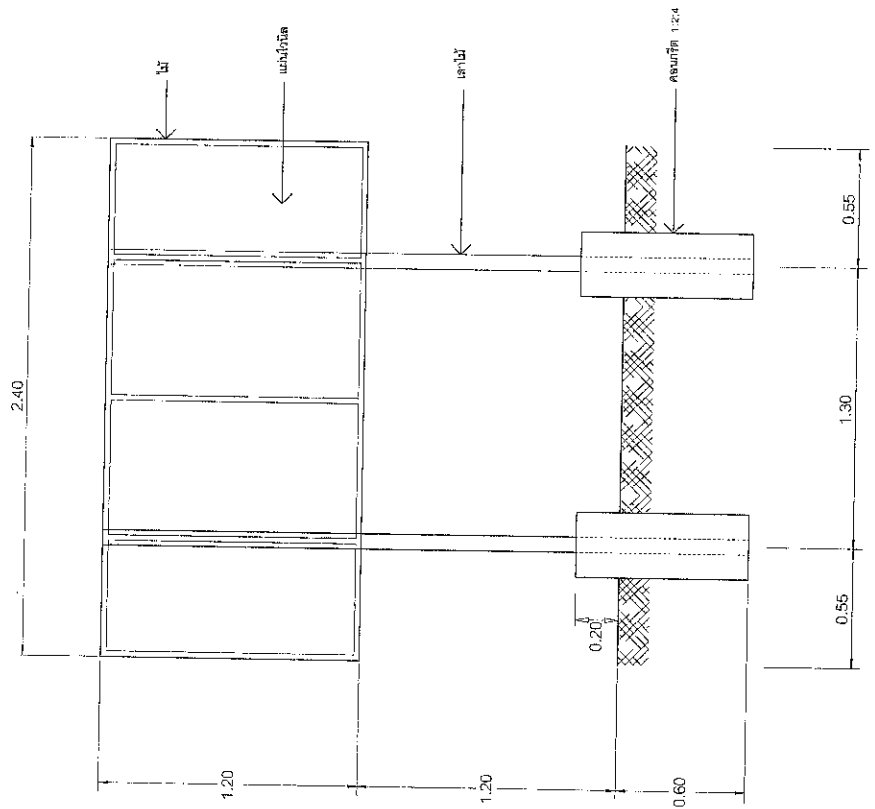

แปลน 1:25

หมายเหตุ.

จุดตัดกับโครงการ ณ จุดที่ทำการก่อสร้าง จำนวน 1 แห่ง  
และงานถนนคอนกรีตเสริมเหล็ก

รูปด้านหลัง 1:25

ป้ายประชาสัมพันธ์โครงการชั่วคราว