




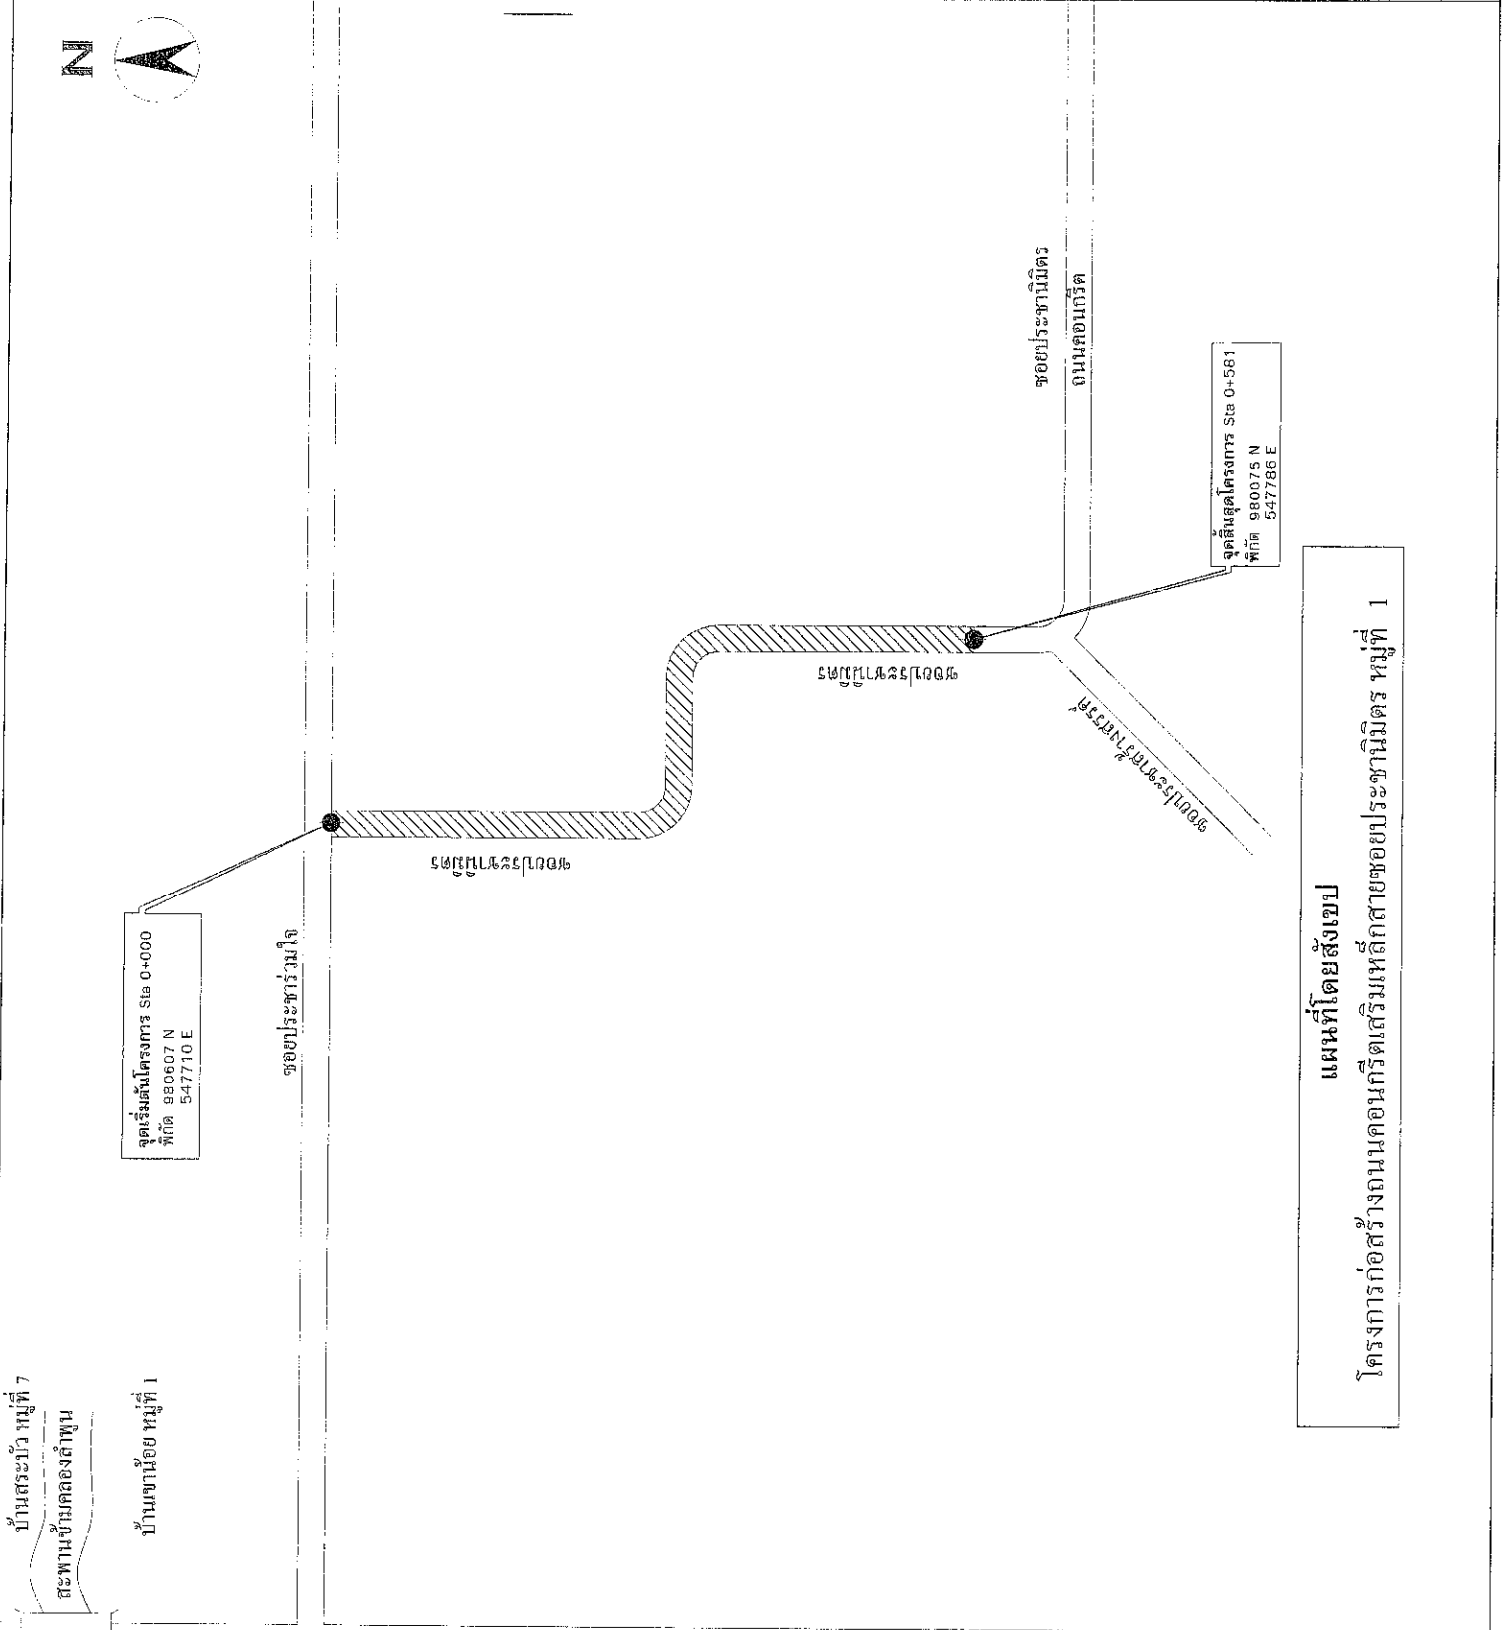
โครงการก่อสร้างถนนคอนกรีตเสริมเหล็กสายชอຍประชาบดีมิตร
หมู่ที่ 1 ตำบลลำพูน อำเภอบ้านนาสาร จังหวัดสุราษฎร์ธานี

กองช่าง
องค์การบริหารส่วนตำบลลำพูน

โครงการก่อสร้างถนนคอนกรีตเสริมเหล็กสายซอยระชาภิมิตร หมู่ที่ 1

ตำบลลำพูน อำเภอบ้านนาสาร จังหวัดสุราษฎร์ธานี




แผนที่โดยสังเขป



รายการประกอบแบบเพิ่มเติม

ก. รายการก่อสร้างถนน คสล.ในหมู่บ้าน ตามแบบเลขที่ ทถ-2-206 แผ่นที่ 17 ให้ผู้รับจ้างดำเนินการก่อสร้างตามรายการดังนี้

1. ให้ผู้รับจ้างดำเนินการก่อสร้างถนนคอนกรีตตามแบบเลขที่ ทถ-2-206 ตามรายการดังนี้
 - 1.1 ให้ผู้รับจ้างดำเนินการก่อสร้างผิวจราจรถนนคอนกรีตเสริมเหล็กและชั้นทรายหยาบตามแบบเลขที่ ทถ-2-206
 - 1.2 ซันพื้นที่ทางเดิมเกลี่ยปรับแต่ระดับและระดับอัดแน่นไม่น้อยกว่า 95% MODIFIED PROCTOR DENSITY
 - 1.3 ใส่วางถนนคอนกรีตลงหินคลุกบดอัดเรียบร้อยกว้างด้านละ 0.50 เมตร
 - 1.4 ให้ผู้รับจ้างใช้ WIRE MESH ขนาดเส้นผ่าศูนย์กลาง 6 มม. @ 0.30x0.30 เมตร
 - 1.5 ผู้รับจ้าง ส่งงานจ้างได้เมื่อผลทดสอบแห้งคอนกรีตตัวอย่าง ขนาด 0.15x0.15x0.15 ซม. ที่ 28 วัน ต้องไม่น้อยกว่า 280 กก./ตร.ซม.
 - 1.6 กรณีแบบแปลนและรายการประมาณการขัดแย้งกันให้ปรึกษาช่างผู้ควบคุมงานและคณะกรรมการตรวจรับพัสดุ
 - 1.7 รายการใดที่เกี่ยวข้องกับปริมาณงานในรายการประมาณราคาให้ตัดรายการประกอบแบบเพิ่มออก
 - 1.8 ผู้รับจ้างต้องใช้พัสดุประเภทวัสดุหรือครุภัณฑ์ที่จะใช้ในงานก่อสร้างเป็นพัสดุที่ผลิตภายในประเทศไทย โดยต้องใช้ไม่น้อยกว่าร้อยละ 60 ของมูลค่าพัสดุที่จะใช้ในงานก่อสร้างทั้งหมดตามสัญญา
 - 1.9 ผู้รับจ้างต้องใช้เหล็กที่ผลิตภายในประเทศไทยไม่น้อยกว่าร้อยละ 90 ของปริมาณเหล็กที่ต้องใช้ทั้งหมดตามสัญญา
 - 1.10 ผู้รับจ้างจะต้องจัดทำแผนการใช้พัสดุที่ผลิตภายในประเทศไทย ไม่น้อยกว่าร้อยละ 60 ของมูลค่าพัสดุที่จะใช้ในงานก่อสร้างทั้งหมดตามสัญญา โดยส่งให้ผู้ว่าจ้างภายใน 60 วัน นับถัดจากวันที่ลงนามในสัญญา *
 - 1.11 ผู้รับจ้างจะต้องจัดทำแผนการใช้เหล็กที่ผลิตภายในประเทศไทย ไม่น้อยกว่าร้อยละ 90 ของปริมาณเหล็กที่ต้องใช้ทั้งหมดตามสัญญา โดยส่งให้ผู้ว่าจ้างภายใน 60 วัน นับถัดจากวันที่ลงนามในสัญญา *

หมายเหตุ

กรณีงานก่อสร้าง ที่มีสัญญาอายุไม่เกิน 60 วัน หรือกรณีวงเงินการจัดจ้างไม่เกิน 500,000 บาท.- ผู้รับจ้างไม่ต้องจัดทำแผนการใช้พัสดุและแผนการใช้เหล็กที่ผลิตภายในประเทศไทย

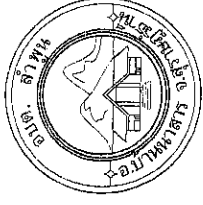

โครงการ

ก่อสร้างถนนคอนกรีตเสริมเหล็ก













อนุมัติ

นายพงษ์ภรณ์ วิชาพันธ์
นายก อบจ.สุราษฎร์ธานี

แผ่นที่

0.488

รายละเอียดประกอบ แบบแปลนมาตรฐานสำหรับโครงการจัดการบริหารส่วนตำบล

ชื่อหน่วยงานตัวหนังสือสีขาวขนาดกำหนดตามความเหมาะสม

โครงการก่อสร้างของ อบต.ลำพูน

ชื่อโครงการ _____

ปริมาณงาน _____

งบประมาณ _____

วันเริ่มสัญญา _____ วันสิ้นสุดสัญญา _____

ผู้รับจ้าง _____

ผู้ควบคุมงาน _____

กรรมการตรวจการจ้าง

1.	ประธานกรรมการ
2.	กรรมการ
3.	กรรมการ
4.	กรรมการ
5.	กรรมการ

2.40

แบบแปลนป้ายละเอียดงาน 1:10

กรอบเหล็ก 25x25x1.0mm.เชื่อมติดกับแผ่นเหล็ก


ประเภทและชนิดของสิ่งก่อสร้าง ตัวหนังสือสีขาวขนาดกำหนดตามความเหมาะสม

ปริมาณงานก่อสร้าง ตัวหนังสือสีขาวขนาดกำหนดตามความเหมาะสม


งบประมาณก่อสร้าง ตัวหนังสือสีขาวขนาดกำหนดตามความเหมาะสม

ระยะเวลา ตัวหนังสือสีขาวขนาดกำหนดตามความเหมาะสม

ชื่อผู้รับจ้าง ตัวหนังสือสีขาวขนาดกำหนดตามความเหมาะสม


ชื่อคณะกรรมการ ตัวหนังสือสีขาวขนาดกำหนดตามความเหมาะสม

เส้นกรอบสีขาว ทหนา 0.125 mm








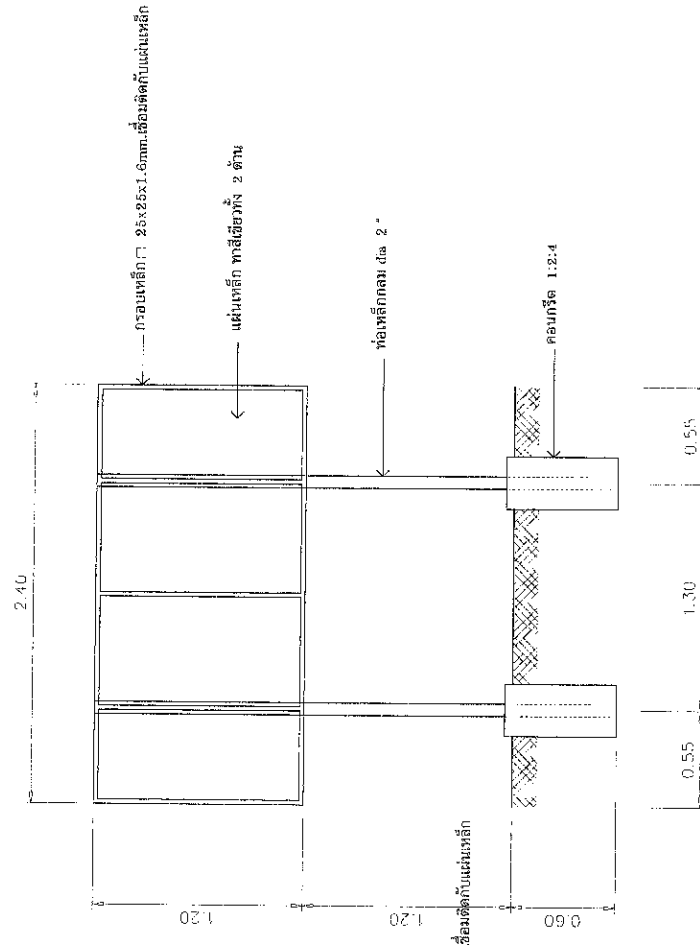

รูปด้านหลัง 1:25

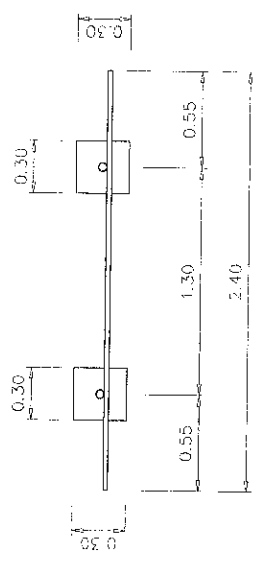

แปลน 1:25

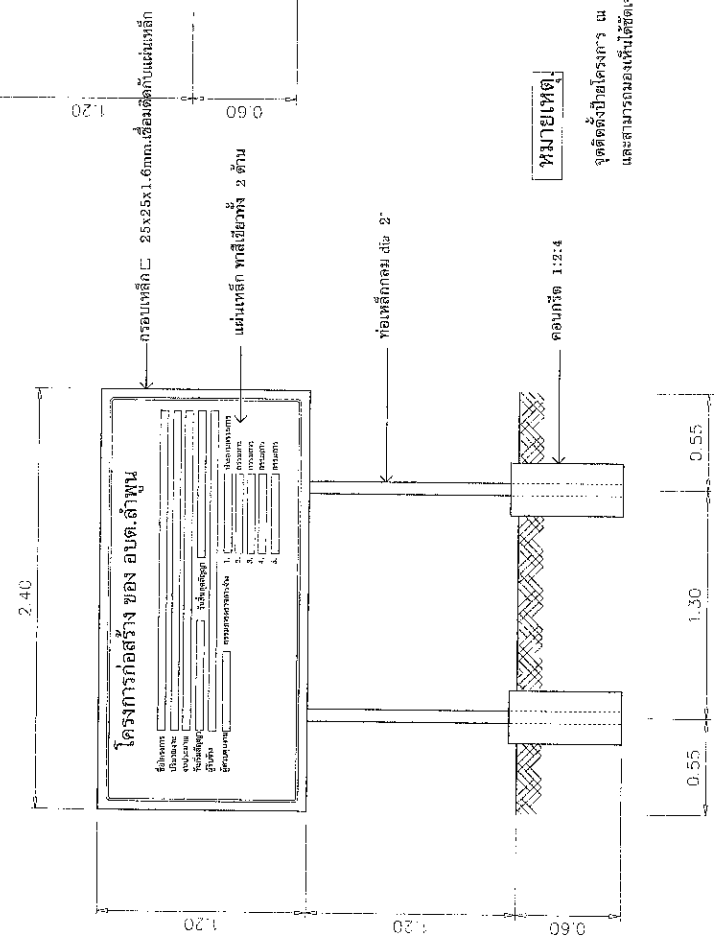

รูปด้านหน้า 1:25

หมายเหตุ

และสามารถมองเห็นได้ชัดเจน



ประกาศ องค์การบริหารส่วนตำบลลำพูน

ที่อยู่ 99/9 หมู่ที่ 3 ตำบลลำพูน อำเภอบ้านนาสาร จังหวัดสุราษฎร์ธานี โทร 0-7745-0376

งานก่อสร้าง

ปริมาณงาน.....

ผู้รับจ้าง.....

สัญญาจ้างเลขที่.....

งบประมาณ..... บาท

ผู้ควบคุมงาน.....

โทร.....

ที่อยู่ที่.....

วันสิ้นสุดสัญญา.....

ระยะเวลา.....วัน

1.

2.

3.

4.


5.

งานก่อสร้างรายนี้สร้างด้วยเงินภาษีของท่าน

แบบแผนป้ายละเอียดงาน 1:10
ป้ายประชาสัมพันธ์โครงการชั่วคราว



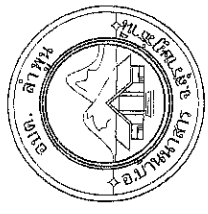

โครงการ

ก่อสร้างถนนคอนกรีตเสริมเหล็ก
สายเขตประยูรภูมิพิทักษ์

สถานที่

หมู่ที่ 3 ตำบลลำพูน อำเภอบ้านนาสาร
จังหวัดสุราษฎร์ธานี

เขียนแบบ

นายบุญส่ง รือพันธ์
ผู้อำนวยการกองช่าง

ตรวจสอบแบบ

นายบุญส่ง รือพันธ์
ผู้อำนวยการกองช่าง

ตรวจ

นายบุญส่ง รือพันธ์
ผู้อำนวยการกองช่าง

เสนอ

นายพร โสภ รือพันธ์
รองปลัดองค์การบริหารส่วนตำบลลำพูน

เห็นชอบ

นายพร โสภ รือพันธ์
รองปลัดองค์การบริหารส่วนตำบลลำพูน



อนุมัติ

นายเสกสรรค์ รือพันธ์
นายก อบจ.สุราษฎร์ธานี

บันทึก




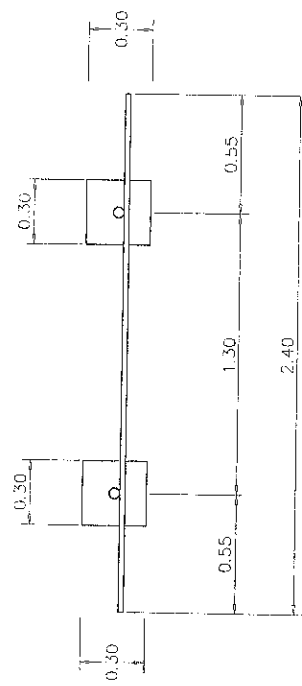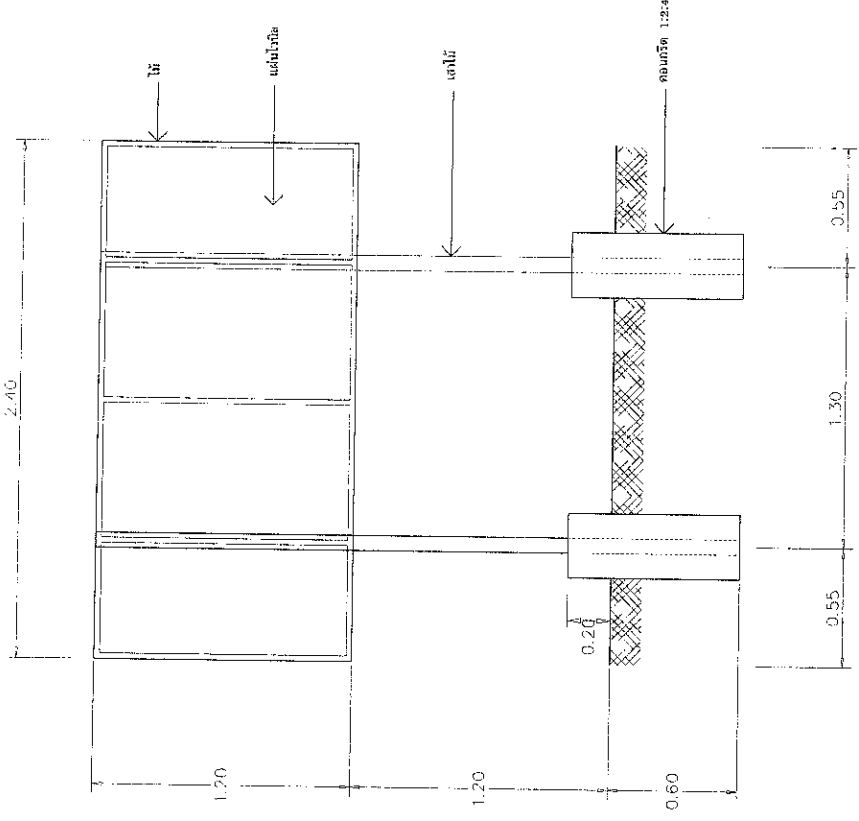

แปลน 1:25

หมายเหตุ

และสามารถมองเห็นได้ชัดเจน

รูปด้านหลัง 1:25

ป้ายประชาสัมพันธ์โครงการชั่วคราว