



โครงการก่อสร้างถนนคอนกรีตเสริมเหล็กสายซอยมิตร  
หมู่ที่ 7 ตำบลลำพูน อำเภอบ้านนาสาร จังหวัดสุราษฎร์ธานี

กองช่าง  
องค์การบริหารส่วนตำบลลำพูน


โครงการก่อสร้างถนนคอนกรีตเสริมเหล็กสายชอยจรมิตร หมู่ที่ 7

ตำบลลำพูน อำเภอบ้านนาสาร จังหวัดสุราษฎร์ธานี





แผ่นที่ 02/08

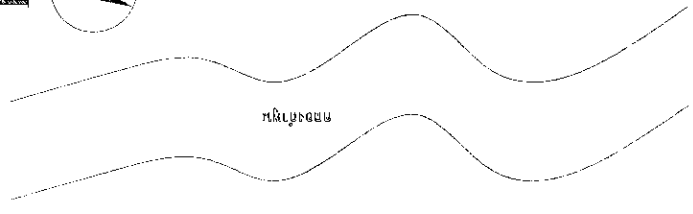

**แผนที่โดยสังเขป**  
**โครงการก่อสร้างถนนคอนกรีตเสริมเหล็กสายของมิตร หมู่ที่ 7**

↑  
ทิศเหนือ




หน้า	หน้า 03/08

**รายการประกอบแบบเพิ่มเติม**

**ก. รายการก่อสร้างถนน คสล.ในหมู่บ้าน ตามแบบเลขที่ ทด-2-206 แผนที่ 17 ให้ผู้รับจ้างดำเนินการก่อสร้างตามรายการดังนี้**


1. ให้ผู้รับจ้างดำเนินการก่อสร้างตามแบบเลขที่ ทด-2-206 แผนที่ 17 ตามรายการดังนี้
  - 1.1 ให้ผู้รับจ้างดำเนินการก่อสร้างผิวจราจรถนนคอนกรีตเสริมเหล็กและชั้นทรายหยาบตามแบบเลขที่ ทด-2-206 แผนที่ 17
  - 1.2 ชั้นพื้นทางเดิมแก้ไขปรับระดับและบดอัดแน่นไม่น้อยกว่า 95% MODIFIED PROCTOR DENSITY
  - 1.3 ชั้นรองพื้นทางเดิมลงหินคลุกแก้ไขปรับระดับและบดอัดแน่นไม่น้อยกว่า 95% MODIFIED PROCTOR DENSITY
  - 1.4 ไหล่ทางถนนคอนกรีตลงหินคลุกบดอัดเรียบกว้างด้านละ 0.15 เมตร
  - 1.5 ให้ผู้รับจ้างใช้ WIRE MESH ขนาดเส้นผ่าศูนย์กลาง 6 มม. @ 0.30x0.30 เมตร
  - 1.6 ผู้รับจ้าง ส่งงานจ้างได้เมื่อผลทดสอบเบี่ยงคอนกรีตตัวอย่าง ขนาด 0.15x0.15x0.15 ซม. ที่ 28 วัน ต้องไม่น้อยกว่า 280 กก./ตร.ซม.
  - 1.7 กรณีแบบแปลนและรายการประมาณการขัดแย้งกันให้ปรึกษาช่างผู้ควบคุมงานและคณะกรรมการตรวจรับพัสดุ
  - 1.8 รายการใดที่ไม่เกี่ยวข้องกับปริมาณงานในรายการประมาณราคาให้ตัดรายการประกอบแบบนั้นออก
  - 1.9 ผู้รับจ้างต้องใช้พัสดุประเภทวัสดุหรือครุภัณฑ์ที่จะใช้ในงานก่อสร้างเป็นพัสดุที่ผลิตภายในประเทศ โดยต้องใช้ไม่น้อยกว่าร้อยละ 60 ของมูลค่าพัสดุที่จะใช้ในงานก่อสร้างทั้งหมดตามสัญญา
  - 1.10 ผู้รับจ้างต้องใช้เหล็กที่ผลิตภายในประเทศไม่น้อยกว่าร้อยละ 90 ของปริมาณเหล็กที่ต้องใช้ทั้งหมดตามสัญญา
  - 1.11 ผู้รับจ้างจะต้องจัดทำแผนการใช้พัสดุที่ผลิตภายในประเทศ ไม่น้อยกว่าร้อยละ 60 ของมูลค่าพัสดุที่จะใช้ทั้งหมดตามสัญญา โดยส่งให้ผู้ว่าจ้างภายใน 60 วัน นับถัดจากวันที่ลงนามในสัญญา \*
  - 1.12 ผู้รับจ้างจะต้องจัดทำแผนการใช้เหล็กที่ผลิตภายในประเทศ ไม่น้อยกว่าร้อยละ 90 ของปริมาณเหล็กที่ต้องใช้ทั้งหมดตามสัญญา โดยส่งให้ผู้ว่าจ้างภายใน 60 วัน นับถัดจากวันที่ลงนามในสัญญา \*

**หมายเหตุ**

กรณีงานก่อสร้าง ที่สัญญาอายุไม่เกิน 60 วัน หรือกรณีเงินการจัดจ้างไม่เกิน 500,000 บาท.- ผู้รับจ้างไม่ต้องจัดทำแผนการใช้พัสดุและแผนการใช้เหล็กที่ผลิตภายในประเทศ



# รายละเอียดประกอบ แบบป้ายมาตรฐานสำหรับโครงการขององค์กรบริหารส่วนตำบล

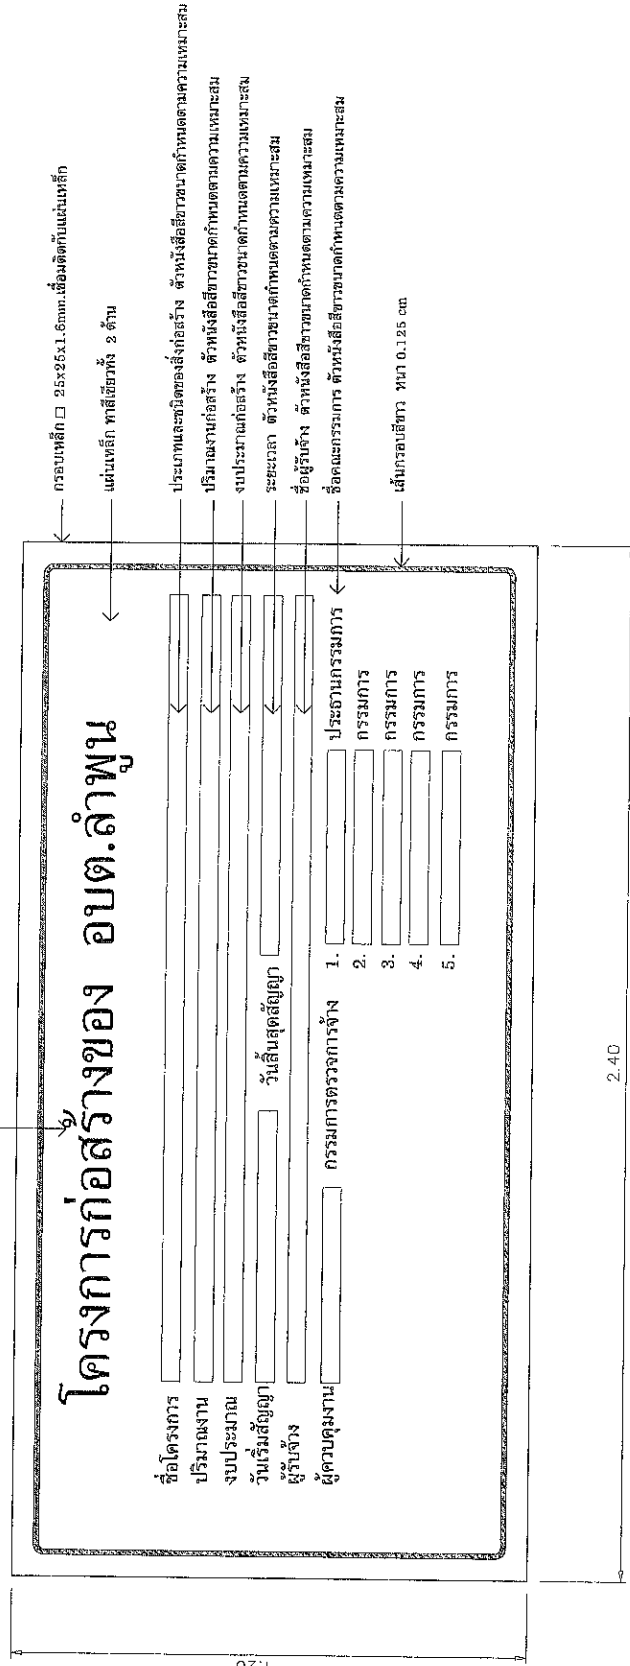

แบบแผ่นป้ายละเอียดงาน 1:10

ชื่อหน่วยงานตัวหนังสือสีขาวขนาดกำหนดตามความเหมาะสม

กรอบเหล็ก □ 25x25x1.6mm.เชื่อมติดกับแผ่นเหล็ก

แผ่นเหล็ก ทึบสีเทาถึง 2 ด้าน

ประเภทและชนิดของสิ่งก่อสร้าง ตัวหนังสือสีขาวขนาดกำหนดตามความเหมาะสม

ปริมาณงานก่อสร้าง ตัวหนังสือสีขาวขนาดกำหนดตามความเหมาะสม

งบประมาณก่อสร้าง ตัวหนังสือสีขาวขนาดกำหนดตามความเหมาะสม

ระยะเวลา ตัวหนังสือสีขาวขนาดกำหนดตามความเหมาะสม

ชื่อผู้รับจ้าง ตัวหนังสือสีขาวขนาดกำหนดตามความเหมาะสม

ชื่อคณะกรรมการ ตัวหนังสือสีขาวขนาดกำหนดตามความเหมาะสม

เส้นกรอบสีขาว พหนา 0.125 cm



โครงการ




เขียนแบบ

นายบุญชูเดช วิธพันธ์  
ผู้อำนวยการกองช่าง

คัดลอกแบบ

นายบุญชูเดช วิธพันธ์  
ผู้อำนวยการกองช่าง

ตรวจ

นายบุญชูเดช วิธพันธ์  
ผู้อำนวยการกองช่าง

เสนอ

นายพรโชค วิธพันธ์  
รองปลัดองค์การบริหารส่วนตำบลลำพูน

เห็นชอบ


นายพรโชค วิธพันธ์  
รอง ปลัดองค์การบริหารส่วนตำบลลำพูน

อนุมัติ


นายพงษ์กรธร ภาโน  
นายกองค์การบริหารส่วนตำบลลำพูน

แผ่นที่


05/08

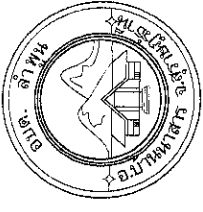


แผ่นที่	06/08

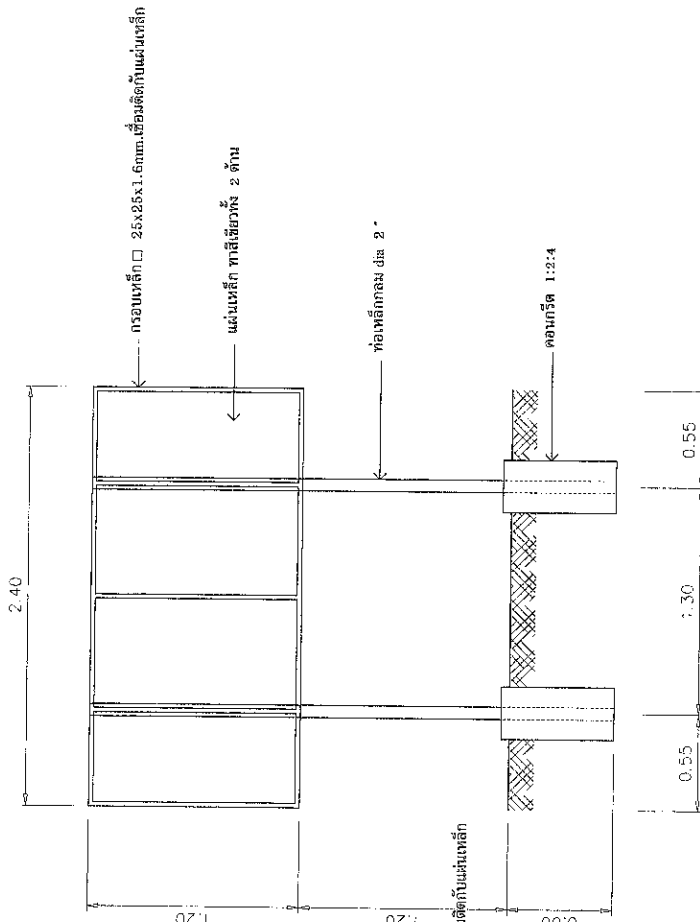

รูปด้านหลัง 1:25

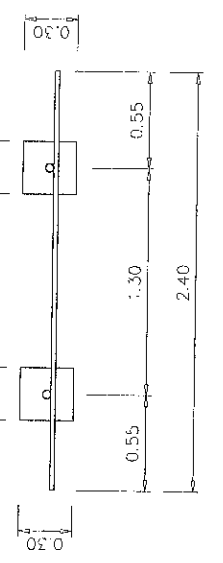

แปลน 1:25

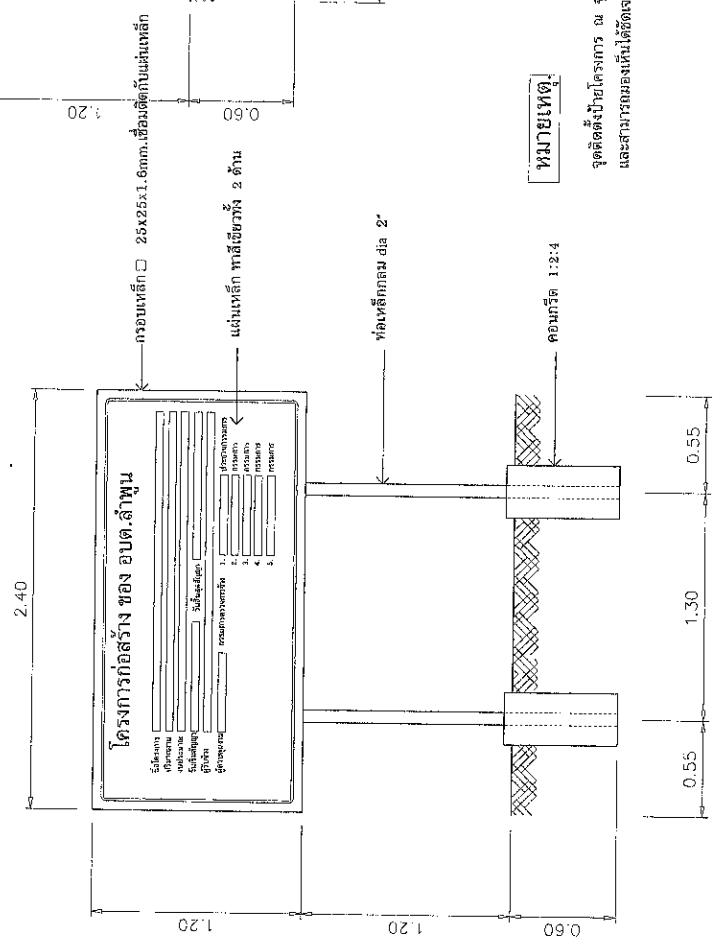

รูปด้านหน้า 1:25

หมายเหตุ

จุดติดตั้งป้ายโครงการ ณ จุดทำการก่อสร้าง จำนวน 1 ป้าย  
และสามารถมองเห็นได้ชัดเจน



# ประกาศ องค์การบริหารส่วนตำบลลำพูน

ที่อยู่ 99/9 หมู่ที่ 3 ตำบลลำพูน อำเภอบ้านนาสาร จังหวัดสุราษฎร์ธานี โทร 0-7745-0376

งานก่อสร้าง

ปริมาณงาน.....

ผู้รับจ้าง.....ที่อยู่.....โทร.....

สัญญาจ้างเลขที่.....เริ่มสัญญา.....วันสิ้นสุดสัญญา.....ระยะเวลา.....วัน

งบประมาณ.....บาท.....

ผู้ควบคุมงาน.....

โทร.....

1. ....ประธานกรรมการ โทร.....

2. ....กรรมการ โทร.....

3. ....กรรมการ โทร.....

4. ....กรรมการ โทร.....

5. ....กรรมการ โทร.....

## งานก่อสร้างรายนี้สร้างด้วยเงินภาษีของท่าน






สถานที่  
หมู่ที่ 7 ตำบลลำพูน อำเภอบ้านนาสาร  
จังหวัดสุราษฎร์ธานี

เขียนแบบ  
นายอนุพงษ์ รัชตพันธ์  
ผู้อำนวยการกองช่าง

กำกับแบบ  
นายอนุพงษ์ รัชตพันธ์  
ผู้อำนวยการกองช่าง

ตรวจ  
นายอนุพงษ์ รัชตพันธ์  
ผู้อำนวยการกองช่าง

เสนอ  
นายพร โสธ รัชตพันธ์  
รองปลัดองค์การบริหารส่วนตำบลลำพูน


เห็นชอบ  
นายพร โสธ รัชตพันธ์  
นายกองค์การบริหารส่วนตำบลลำพูน

อนุมัติ  
นายพร โสธ รัชตพันธ์  
นายกองค์การบริหารส่วนตำบลลำพูน


แผ่นที่ 07.08

แบบแผนป้ายละเอียดยาน 1:10

ป้ายประชาสัมพันธ์โครงการชั่วคราว

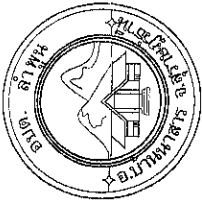


แผ่นที่	08/08

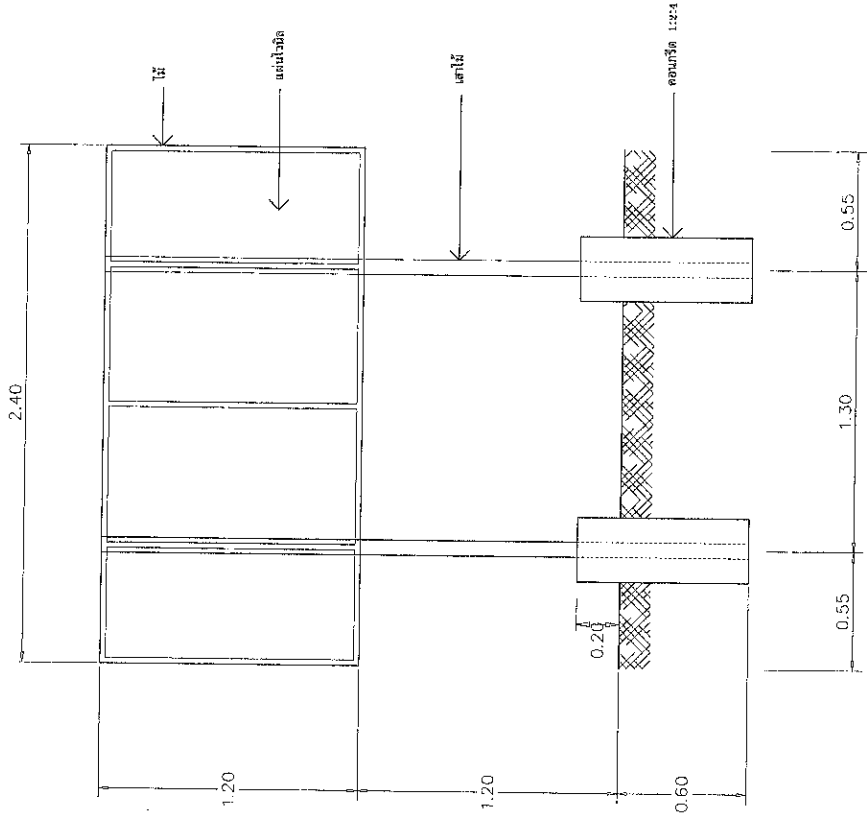

รูปด้านหลัง 1:25

ป้ายประชาสัมพันธ์โครงการชั่วคราว

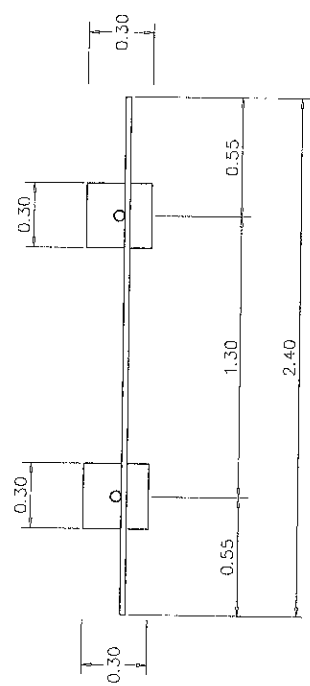

แปลน 1:25

หมายเหตุ

จุดตั้งป้ายโครงการ ณ จุดทำการก่อสร้าง จำนวน 1 ป้าย  
และสามารถถอนเป็นได้ตลอดเวลา