



โครงการก่อสร้างถนนคอนกรีตเสริมเหล็กสายภายในหมู่บ้านเคหะบ้านกอบแก้ว  
หมู่ที่ 6 ตำบลลำพูน อำเภอบ้านนาสาร จังหวัดสุราษฎร์ธานี

กองช่าง  
องค์การบริหารส่วนตำบลลำพูน


โครงการก่อสร้างถนนคอนกรีตเสริมเหล็กสายภายในหมู่บ้านเทศบาลตำบลบ้านกอบแก้ว หมู่ที่ 6


ตำบลลำพูน อำเภอบ้านนาสาร จังหวัดสุราษฎร์ธานี





โครงการ	ก่อสร้างถนนคอนกรีตเสริมเหล็ก สายภายในหมู่บ้านเกษตระบ้านกอบแก้ว
ชื่อแบบ	
ผู้จัดทำแบบ	นายอนุสรณ์ วิชาพันธ์ ผู้อำนวยการกองช่าง
ผู้ตรวจสอบแบบ	นายอนุสรณ์ วิชาพันธ์ ผู้อำนวยการกองช่าง
ตรวจ	นายอนุสรณ์ วิชาพันธ์ ผู้อำนวยการกองช่าง
แบบ	MUSEC
รองปลัดกองการบริหารส่วนตำบลลำพูน	นายพร ไร่อธิวัฒน์ รองปลัดกองการบริหารส่วนตำบลลำพูน
อนุมัติ	MUSEC
นายพร ไร่อธิวัฒน์ รองปลัดกองการบริหารส่วนตำบลลำพูน	
อนุมัติ	
นายของสารบรรณ	นายของสารบรรณ
แผ่นที่	02/0K

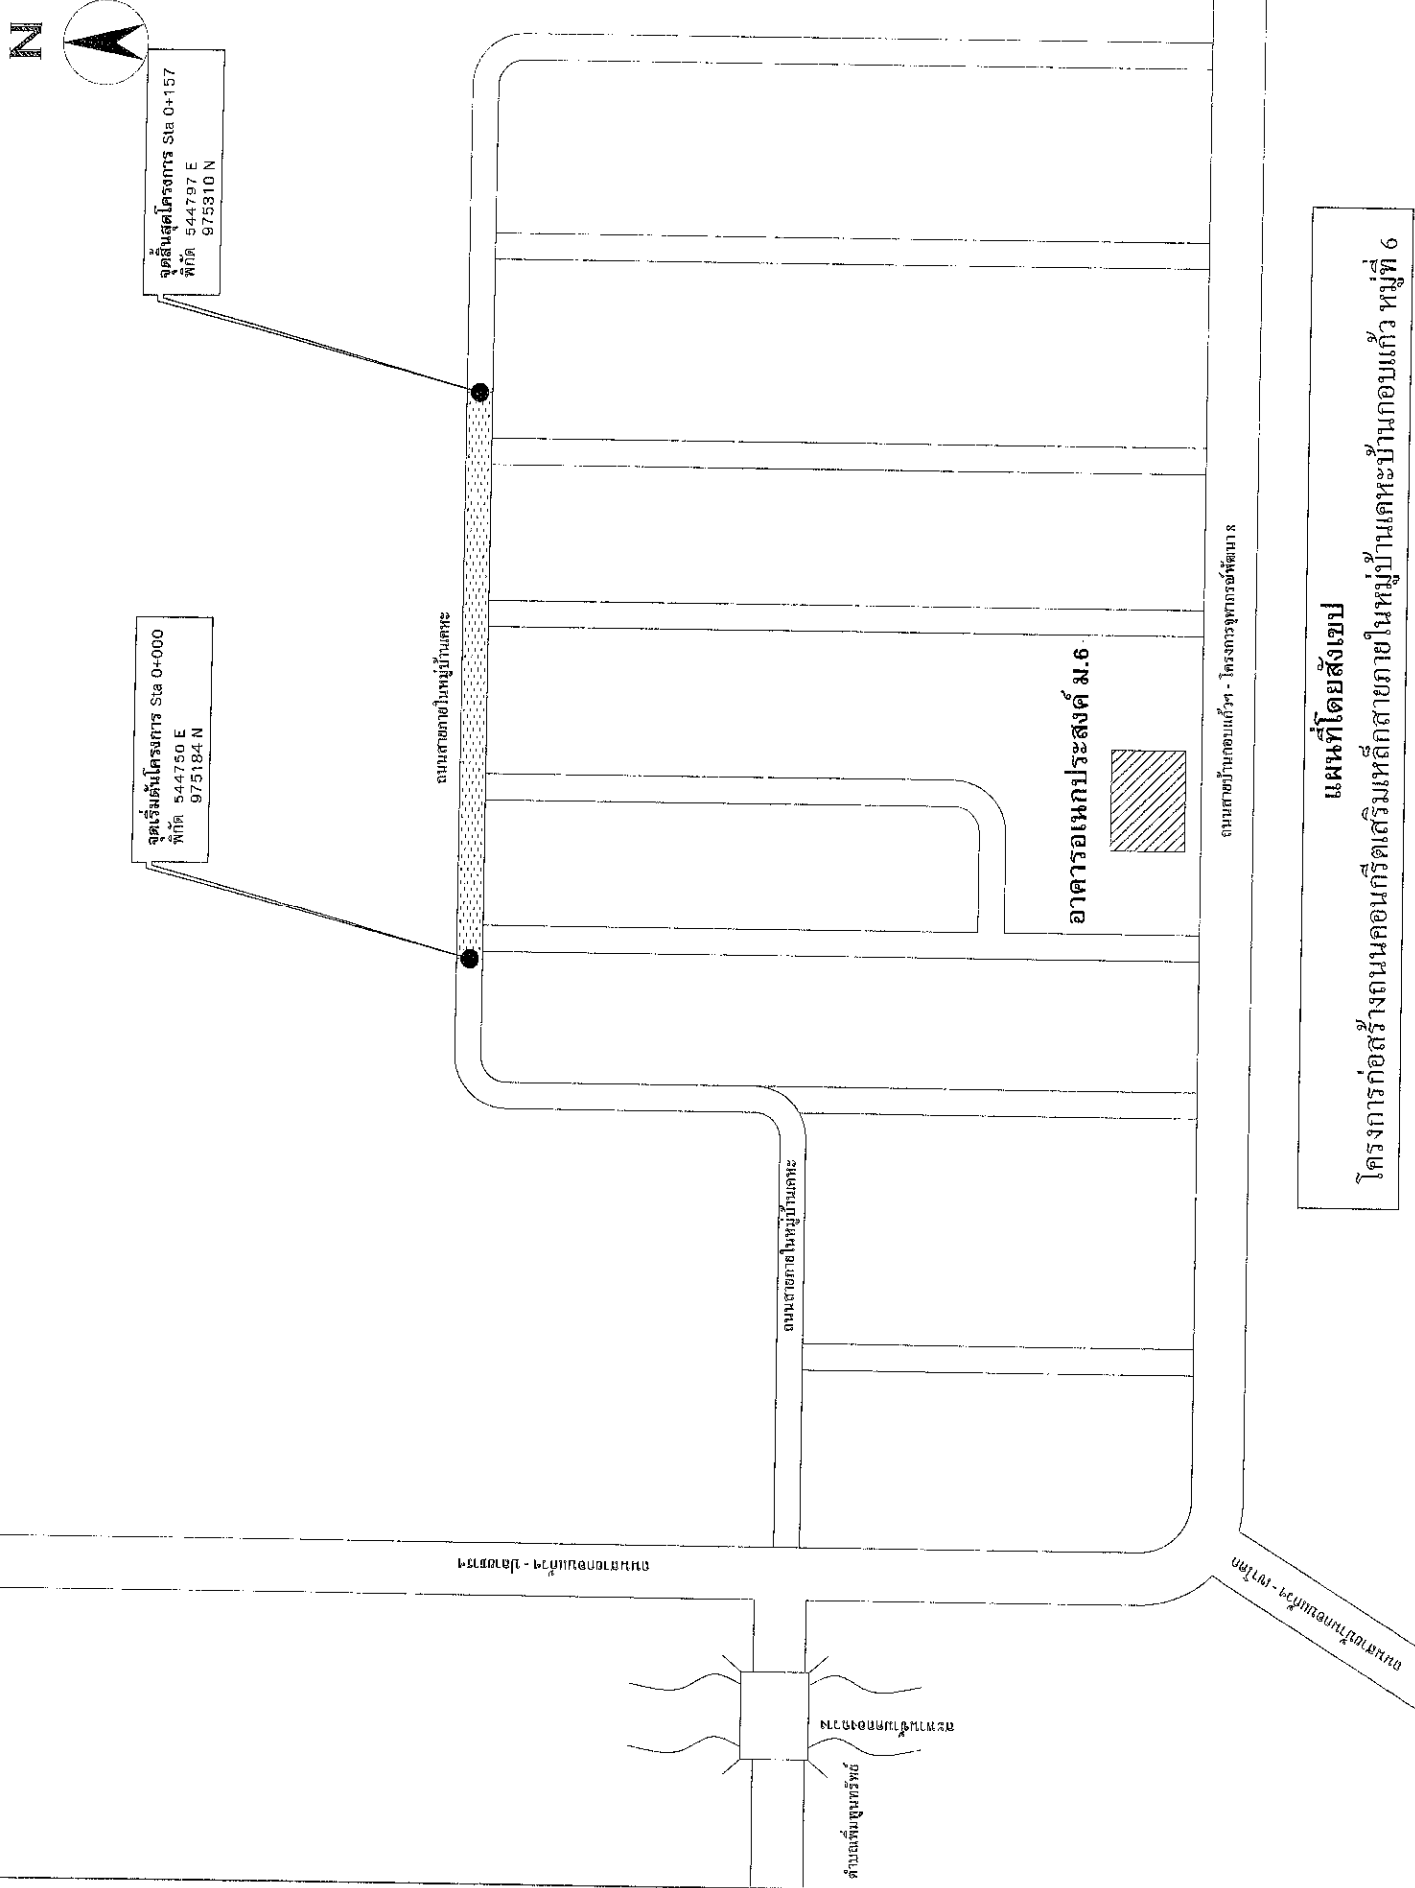

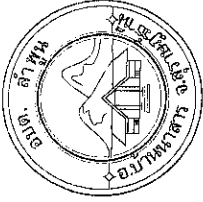


**รายการประกอบแบบเพิ่มเติม**

ก. รายการก่อสร้างถนน คสล.ในหมู่บ้าน ตามแบบเลขที่ ทด-2-205 แผ่นที่ 16 ให้ผู้รับจ้างดำเนินการก่อสร้างตามรายการดังนี้


1. ให้ผู้รับจ้างดำเนินการก่อสร้างตามเกณฑ์ตามแบบเลขที่ ทด-2-205 ตามรายการดังนี้
  - 1.1 ให้ผู้รับจ้างดำเนินการก่อสร้างถนนคอนกรีตเสริมเหล็กและชั้นทรายบดตามแบบเลขที่ ทด-2-205
  - 1.2 ชั้นพื้นทางเดิมเกลี่ยปรับแต่งระดับและบดอัดแน่นไม่น้อยกว่า 95% MODIFIED PROCTOR DENSITY
  - 1.3 ใหล่ทางถนนคอนกรีตลงหินคลุกบดอัดเรียบกว้างด้านละ 0.15 เมตร
  - 1.4 ให้ผู้รับจ้างใช้ WIRE MESH ขนาดเส้นผ่าศูนย์กลาง 6 มม. @ 0.30x0.30 เมตร
  - 1.5 ผู้รับจ้าง ส่งงานจ้างได้เมื่อผลทดสอบแห้งคอนกรีตตัวอย่าง ขนาด 0.15x0.15x0.15 ซม. ที่ 28 วัน ต้องไม่น้อยกว่า 280 กก./ตร.ซม.
  - 1.6 กรณีแบบแปลนและรายการประมาณการขัดแย้งกันให้ปรึกษาช่างผู้ควบคุมงานและคณะกรรมการตรวจรับพัสดุ
  - 1.7 รายการใดที่ใหม่เกี่ยวข้องกับปริมาณงานในรายการประมาณราคาให้ตัดรายการประกอบแบบยื่นออก
  - 1.8 ผู้รับจ้างต้องใช้พัสดุประเภทวัสดุหรือครุภัณฑ์ที่จะใช้ในงานก่อสร้างเป็นพัสดุที่ผลิตภายในประเทศไทย โดยต้องใช้ไม่น้อยกว่าร้อยละ 60 ของมูลค่าพัสดุที่จะใช้ในงานก่อสร้างทั้งหมดตามสัญญา
  - 1.9 ผู้รับจ้างต้องใช้เหล็กที่ผลิตภายในประเทศไม่น้อยกว่าร้อยละ 90 ของปริมาณเหล็กที่ต้องใช้ทั้งหมดตามสัญญา
  - 1.10 ผู้รับจ้างจะต้องจัดทำแผนการใช้พัสดุที่ผลิตภายในประเทศ ในไม่ช้ากว่าร้อยละ 60 ของมูลค่าพัสดุที่จะใช้ในงานก่อสร้างทั้งหมดตามสัญญา โดยส่งให้ผู้ว่าจ้างภายใน 60 วัน นับถัดจากวันที่ลงนามในสัญญา \*
  - 1.11 ผู้รับจ้างจะต้องจัดทำแผนการใช้เหล็กที่ผลิตภายในประเทศ ในไม่ช้ากว่าร้อยละ 90 ของปริมาณเหล็กที่ต้องใช้ทั้งหมดตามสัญญา โดยส่งให้ผู้ว่าจ้างภายใน 60 วัน นับถัดจากวันที่ลงนามในสัญญา \*

**หมายเหตุ**

กรณีงานก่อสร้าง ที่มีสัญญาอายุไม่เกิน 60 วัน หรือการดำเนินงานการจัดจ้างไม่เกิน 500,000 บาท. - ผู้รับจ้างไม่จำเป็นต้องจัดทำแผนการใช้พัสดุและแผนการใช้เหล็กที่ผลิตภายในประเทศ



# รายละเอียดประกอบ แบบป้ายมาตรฐานสำหรับโครงการขององค์การบริหารส่วนตำบล

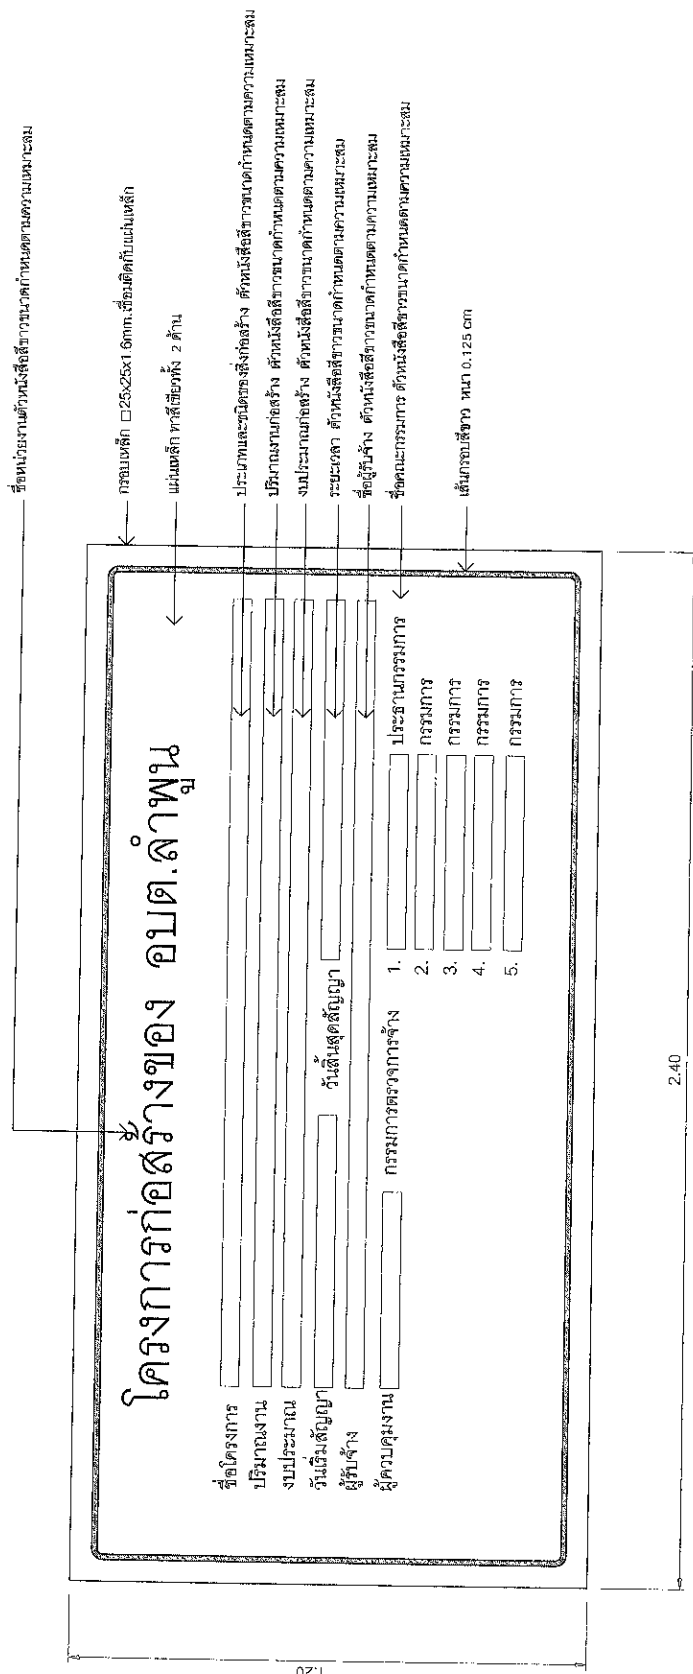

ชื่อหน่วยงานต้นสังกัดโครงการขนาดกำหนดตามความเหมาะสม


แผ่นเหล็ก ทาสีเขียวทั้ง 2 ด้าน










เส้นทรงรีสีขาว หน้า 0.125 cm

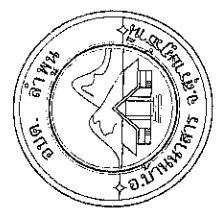





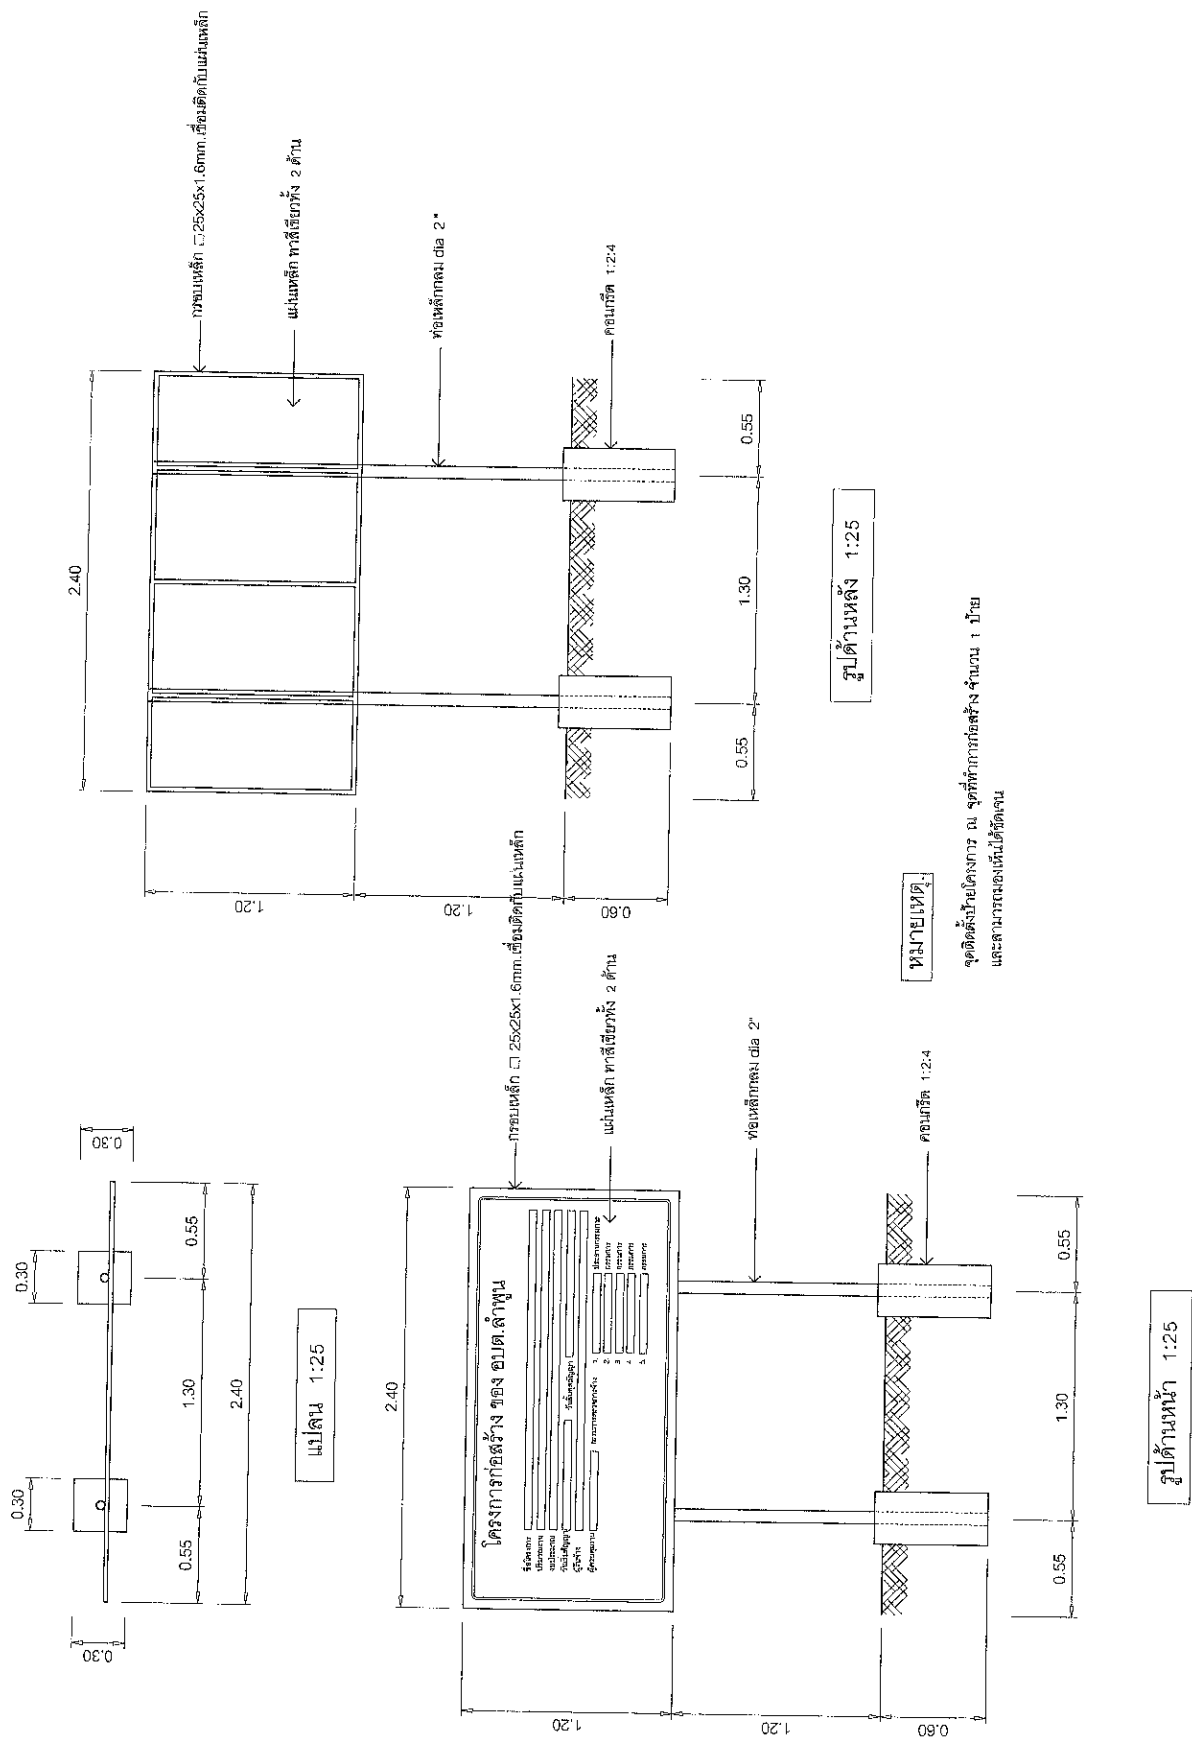


รูปด้านหลัง 1:25

หมายเหตุ

จุดติดตั้งป้ายโครงการ ณ จุดที่ทำการก่อสร้าง จำนวน 1 ป้าย  
และสามารถมองเห็นได้ชัดเจน

รูปด้านหน้า 1:25

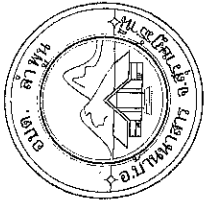



















2.40





งานก่อสร้าง

ปริมาณงาน.....

ผู้รับจ้าง.....

ตั้งแต่วันที่.....ถึงสิ้นสุดสัญญา.....

งบประมาณ.....บาท (.....)

ผู้ควบคุมงาน.....

โทร.....



1.20

1. ประธานกรรมการ โทร.....
2. กรรมการ โทร.....
3. กรรมการ โทร.....
4. กรรมการ โทร.....
5. กรรมการ โทร.....

## งานก่อสร้างรายนี้สร้างด้วยเงินภาษีของท่าน

แบบแนบท้ายละเอียดงาน 1:10

ป้ายประกาศสัมพันธ์โครงการชั่วคราว

