



โครงการก่อสร้างถนนคอนกรีตเสริมเหล็กสายขอยเกษสุรินทร์
หมู่ที่ 4 ตำบลลำพูน อำเภอบ้านนาสาร จังหวัดสุราษฎร์ธานี

กองช่าง
องค์การบริหารส่วนตำบลลำพูน

โครงการก่อสร้างถนนคอนกรีตเสริมเหล็กสายซอยเกษสุรินทร์ หมู่ที่ 4


ตำบลลำพูน อำเภอบ้านนาสาร จังหวัดสุราษฎร์ธานี

รายละเอียดประกอบแบบ

- จุดอ้างอิง, แนวเขต, ระดับ, ฆ่าผู้ใช้ควบคุมงานหรือคณะกรรมการตรวจรับที่ผู้ดูแลให้และดำเนินการก่อสร้าง
- ห้ามดำเนินการก่อสร้างได้ก่อนช่างควบคุมงานหรือคณะกรรมการตรวจรับที่ผู้ดูแลอนุญาต
- วัสดุต่าง ๆ ที่ขุดออกจากก่อสร้างก่อสร้าง ให้ผู้รับจ้างย้ายไปเก็บกอง ณ จุดที่ผู้รับจ้างกำหนดให้
- ความเสียหายใดๆที่เกิดขึ้นขณะดำเนินการก่อสร้างให้เป็นความรับผิดชอบของผู้รับจ้าง
- กรณีสิ่งกีดขวางไม่สามารถดำเนินการก่อสร้างส่วนใดได้ เช่นเสาไฟฟ้า ท่อประปา สายโทรศัพท์ ผู้รับจ้างต้องดำเนินการเคลื่อนย้ายออก โดยค่าใช้จ่ายในการดำเนินการเป็นความรับผิดชอบของผู้รับจ้างทั้งสิ้น
- กรณีที่ผู้รับจ้างดำเนินการก่อสร้างไม่ตรงตามเงื่อนไขตามสัญญาจ้าง เนื่องจากสาเหตุว่าเป็นหรืออุปสรรค ทำการก่อสร้างไม่ได้ ผู้รับจ้างยินยอมให้ผู้รับจ้างหักเงินตามส่วนของงานที่ขาดหายไป
- กรณีที่แบบก่อสร้างและรายการประกอบแบบขัดแย้งกันให้ยึดค่าเฉพาะที่ช่างผู้ควบคุมงาน หรือคณะกรรมการตรวจรับที่สุด

ขอบเขตของงาน


- โครงการก่อสร้างถนนคอนกรีตเสริมเหล็กเสิร์ริแอนด์ 4 ตำบลลำพูน อำเภอบ้านนาสาร จังหวัดสุราษฎร์ธานี
- โดยทำการ ก่อสร้างถนนคอนกรีตเสริมเหล็ก ผิวจราจรกว้าง 4.00 เมตร ระยะทางยาว 318.00 เมตร หน้า 0.15 เมตร หรือพื้นที่ไม่น้อยกว่า 1,272.00 ตารางเมตร ให้เสร็จสิ้นและเปิดใช้งานโดยโครงการรายละเอียดตามที่ ings การบริหารส่วนตำบลลำพูน กิ่งพหนด

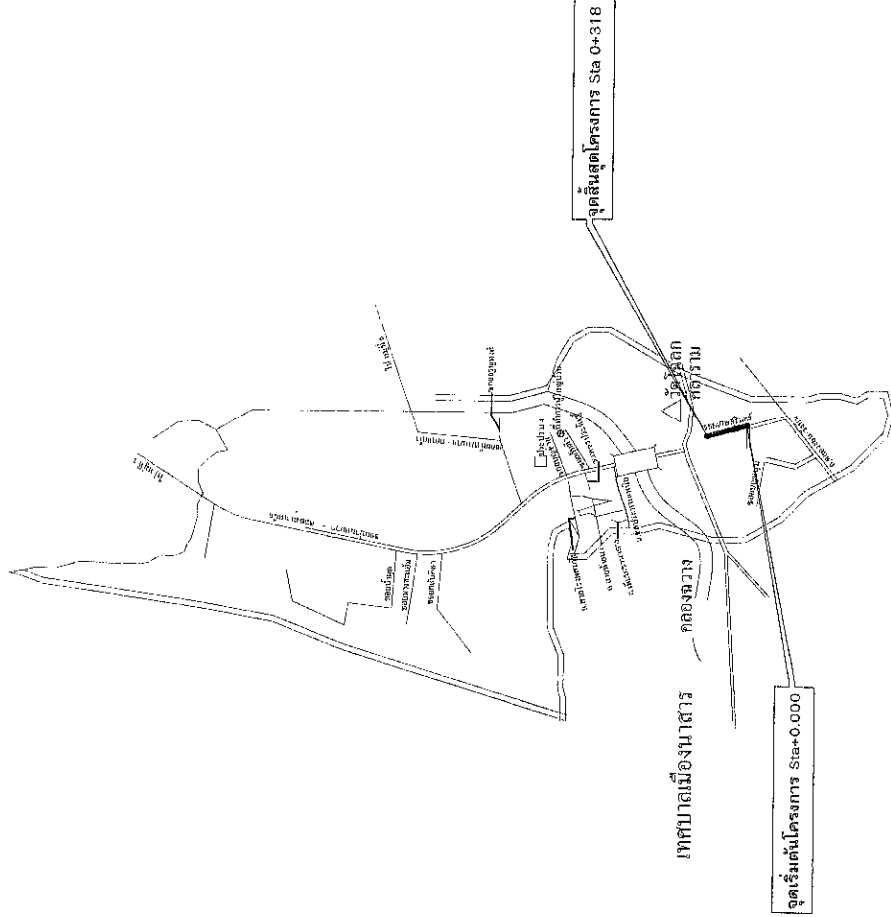

แผนที่โดยสังเขป
โครงการก่อสร้างถนนคอนกรีตเสริมเหล็กสายซอยเกษตรนิทร์ หมู่ที่ 4



โครงการ	ฝ่ายช่างออกแบบโครงสร้างพื้นฐาน กองช่างโยธา
สถานที่	หมู่ที่ 4 ตำบลลำพูน อ.บ้านนาสาร จังหวัดสุราษฎร์ธานี
ผู้ควบคุม	นายบุญชูศักดิ์ ร้อยทัศน์ ผู้อำนวยการกองช่าง
ผู้ตรวจสอบ	นายบุญชูศักดิ์ ร้อยทัศน์ ผู้อำนวยการกองช่าง
ประวัติ	นายบุญชูศักดิ์ ร้อยทัศน์ ผู้อำนวยการกองช่าง
ความเห็นชอบ	นายชูเกียรติ ภาณุอนันต์ ปลัดกองช่างบริหารส่วนตำบลลำพูน
อนุมัติ	นายชูเกียรติ ภาณุอนันต์ นายก อบจ.สุราษฎร์ธานี

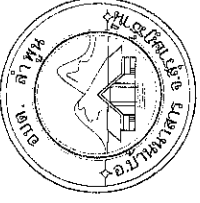

โครงการ
ก่อสร้างถนนคอนกรีตเสริมเหล็ก
สายชอชยกยสุรินทร์

สถานที่

ผู้ควบคุม
นายชูชีพ วิชาพันธ์
ผู้อำนวยการกองช่าง

ผู้ตรวจสอบ
นายชูชีพ วิชาพันธ์
ผู้อำนวยการกองช่าง

หน้า
นายชูชีพ วิชาพันธ์
ผู้อำนวยการกองช่าง

เห็นชอบ
นายชูชีพ วิชาพันธ์
ผู้อำนวยการกองช่าง

อนุมัติ
นายชูชีพ วิชาพันธ์
ผู้อำนวยการกองช่าง

หน้า
นายชูชีพ วิชาพันธ์
ผู้อำนวยการกองช่าง

02.08


จุดสิ้นสุดโครงการ Sta 0+318
พิกัด 543554 E
972174 N

ถนนสายชอชยกยสุรินทร์
ถนนคอนกรีต


จุดเริ่มต้นโครงการ Sta 0+000
พิกัด 543490 E
971866 N

เขตเทศบาล

เขตเทศบาลเมือง

ถนนสายชอชยกย - วัชชี

สระน้ำคลองงอน

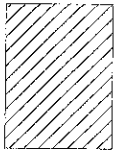

แผนที่โดยสังเขป
โครงการก่อสร้างถนนคอนกรีตเสริมเหล็กสายชอชยกยสุรินทร์ หมู่ที่ 4


รายการประกอบแบบเพิ่มเติม

ก. รายการก่อสร้างถนน คสล. ในหมู่บ้าน ตามแบบเลขที่ ทถ-2-206 แผ่นที่ 17 ให้ผู้รับจ้างดำเนินการก่อสร้างตามรายการดังนี้

1. ให้ผู้รับจ้างดำเนินการก่อสร้างตามเกณฑ์ตามแบบเลขที่ ทถ-2-206 ตามรายการดังนี้
 - 1.1 ให้ผู้รับจ้างดำเนินการก่อสร้างผิวจราจรถนนคอนกรีตเสริมเหล็กและชั้นทรายหยาบตามแบบเลขที่ ทถ-2-206
 - 1.2 ชั้นพื้นทางเดิมแก้ไขปรับแต่งระดับและบดอัดแน่นไม่น้อยกว่า 95% MODIFIED PROCTOR DENSITY
 - 1.3 ไหล่ทางถนนคอนกรีตลงหินคลุกบดอัดเรียบกว้างด้านละ 0.15 เมตร
 - 1.4 ให้ผู้รับจ้างใช้ WIRE MESH ขนาดเส้นผ่าศูนย์กลาง 6 มม. @ 0.30x0.30 เมตร
 - 1.5 ผู้รับจ้าง ส่งงานจ้างได้เมื่อผลทดสอบแบบแห้งคอนกรีตตัวอย่าง ขนาด 0.15x0.15x0.15 ซม. ที่ 28 วัน ต้องไม่น้อยกว่า 280 กก./ตร.ซม.
 - 1.6 กรณีแบบแปลนและรายการประมาณการขัดแย้งกันให้ปรึกษาช่างผู้ควบคุมงานและคณะกรรมการตรวจรับพัสดุ
 - 1.7 รายการใดที่ไม่เกี่ยวข้องกับปริมาณงานในรายการประมาณราคาให้ตัดรายการประกอบแบบนั้นออก
 - 1.8 ผู้รับจ้างต้องใช้พัสดุประเภทวัสดุหรือครุภัณฑ์ที่จะใช้ในวงก่อสร้างเป็นพัสดุที่ผลิตภายในประเทศไทย โดยต้องใช้ไม่น้อยกว่าร้อยละ 60 ของมูลค่าพัสดุที่จะใช้ในวงก่อสร้างทั้งหมดตามสัญญา
 - 1.9 ผู้รับจ้างต้องใช้เหล็กที่ผลิตภายในประเทศไทยไม่น้อยกว่าร้อยละ 90 ของปริมาณเหล็กที่ต้องใช้ทั้งหมดตามสัญญา
 - 1.10 ผู้รับจ้างจะต้องจัดทำแผนการใช้พัสดุที่ผลิตภายในประเทศไทยไม่น้อยกว่าร้อยละ 60 ของมูลค่าพัสดุที่จะใช้ในวงก่อสร้างทั้งหมดตามสัญญา โดยส่งให้ผู้ว่าจ้างภายใน 60 วัน นับถัดจากวันที่ลงนามในสัญญา *
 - 1.11 ผู้รับจ้างจะต้องจัดทำแผนการใช้เหล็กที่ผลิตภายในประเทศไทยไม่น้อยกว่าร้อยละ 90 ของปริมาณเหล็กที่ต้องใช้ทั้งหมดตามสัญญา โดยส่งให้ผู้ว่าจ้างภายใน 60 วัน นับถัดจากวันที่ลงนามในสัญญา *

หมายเหตุ

กรณีงานก่อสร้าง ที่มีสัญญาอายุไม่เกิน 60 วัน หรือกรณีวงเงินการจัดจ้างไม่เกิน 500,000 บาท.- ผู้รับจ้างไม่ต้องจัดทำแผนการใช้พัสดุและแผนการใช้เหล็กที่ผลิตภายในประเทศไทย

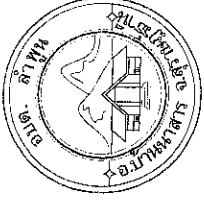

โครงการ















แผ่นที่

03.08

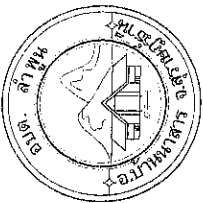

โครงการ
ก่อสร้างถนนคอนกรีตเสริมเหล็ก








วันที่ 06/08

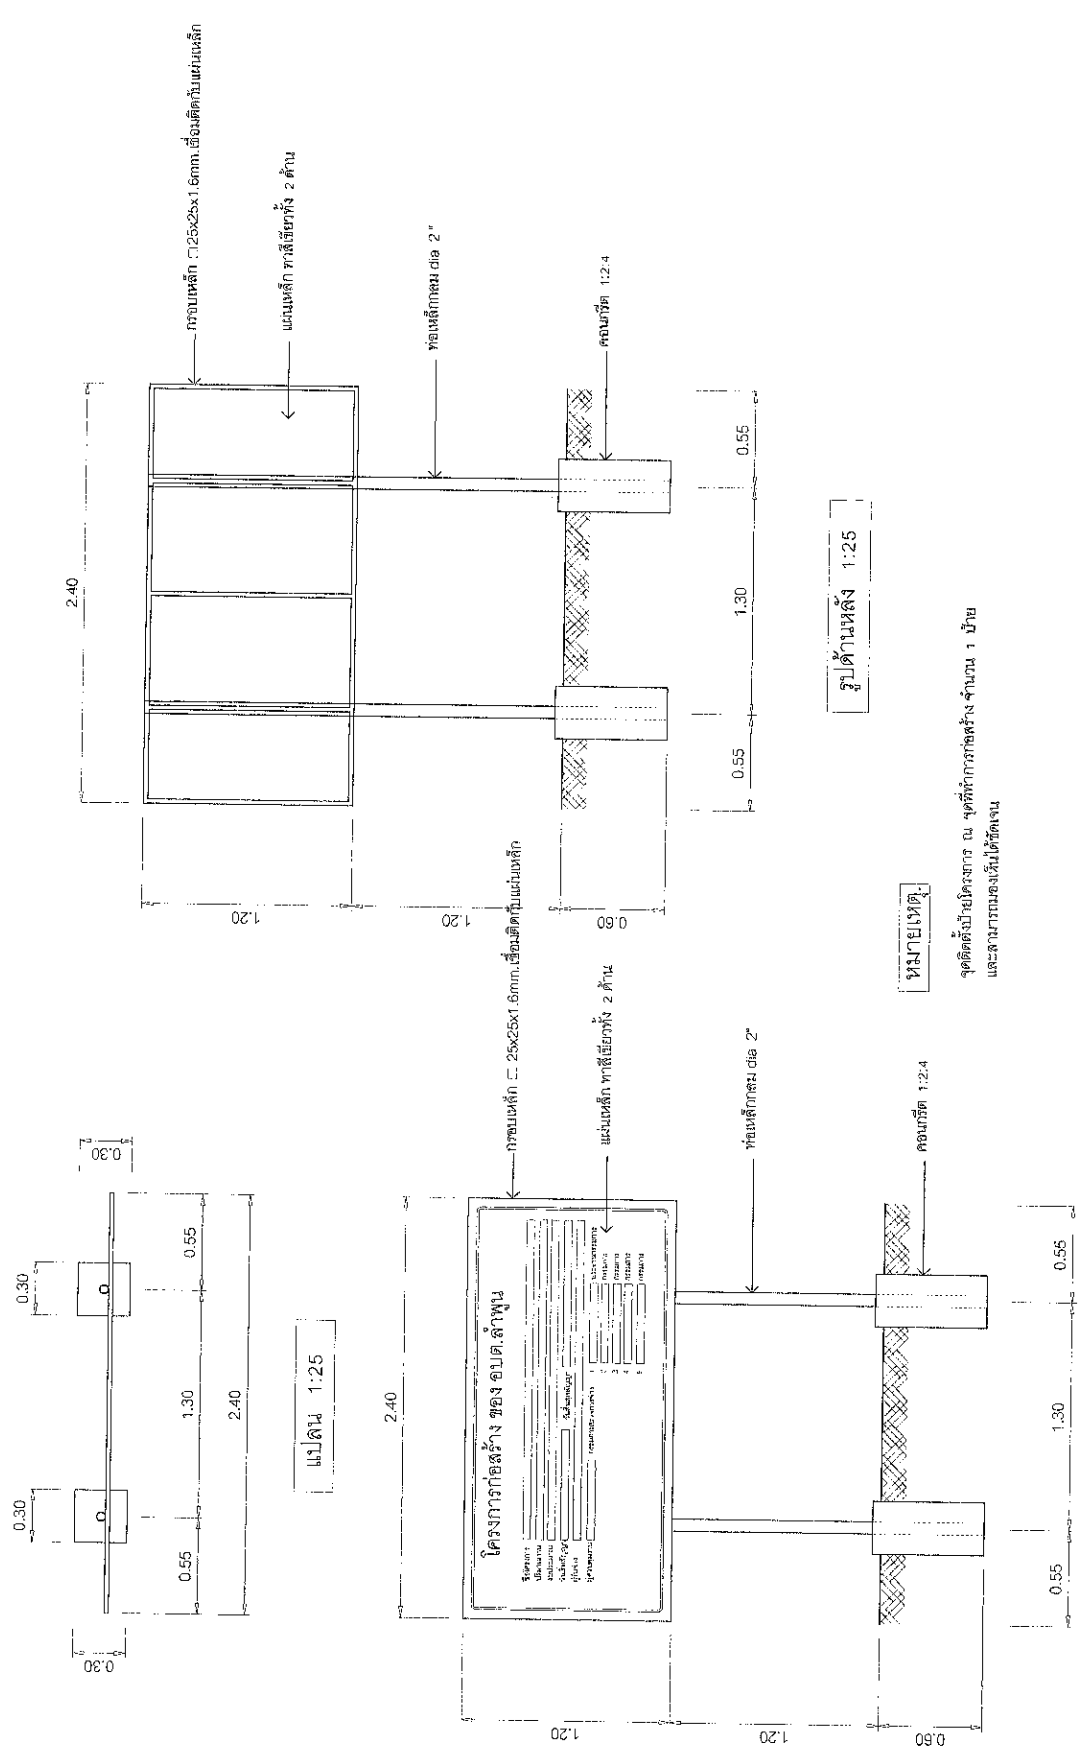

รูปด้านหลัง 1:25

หน้าแปลน

จุดตัดท้ายโครงการ ณ จุดที่ทำการก่อสร้าง จำนวน 1 บ้าย
และสามารถมองเห็นได้ชัดเจน

รูปด้านหน้า 1:25

โครงการก่อสร้าง ของบต.ลำพูน










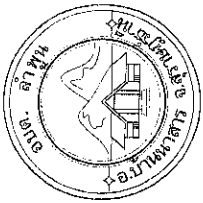

โครงการ





เห็นชอบ
นายอดิศักดิ์ ภาณุวงษา
ปลัดองค์การบริหารส่วนตำบลลำพูน

อนุมัติ
นายอดิศักดิ์ ภาณุวงษา
นายกองค์การบริหารส่วนตำบลลำพูน

แผ่นที่
07/08

2.40

ประกาศ

องค์การบริหารส่วนตำบลลำพูน

ที่ต่ออยู่ 99/9 หมู่ที่ 3 ตำบลลำพูน อำเภอบ้านนาสาร จังหวัดสุราษฎร์ธานี โทร 0-7745-0376

งานก่อสร้าง
ปริมาณงาน.....

ผู้รับจ้าง.....ที่อยู่.....โทร.....

สัญญาจ้างเลขที่.....เริ่มสัญญา.....วันสิ้นสุดสัญญา.....ระยะเวลา.....วัน

งบประมาณ.....บาท (.....)

ผู้ควบคุมงาน..... กรรมการตรวจการจ้าง 1.....ประธานกรรมการ โทร.....

โทร..... 2.....กรรมการ โทร.....

3.....กรรมการ โทร.....

4.....กรรมการ โทร.....

5.....กรรมการ โทร.....

งานก่อสร้างรายนี้สร้างด้วยเงินภาษีของท่าน

แนบด้วย


ตัวพิมพ์สีม่วงขนาดเท่ากับขนาดตามแบบจะแนบ

แบบแนบท้ายละเอียดงาน 1:10
ป้ายประชาสัมพันธ์โครงการชั่วคราว

1.20




โครงการ	ก่อสร้างถนนคอนกรีตเสริมเหล็ก สายชองตากษุวิรินทร์
สถานที่	
แผ่นที่	68/08

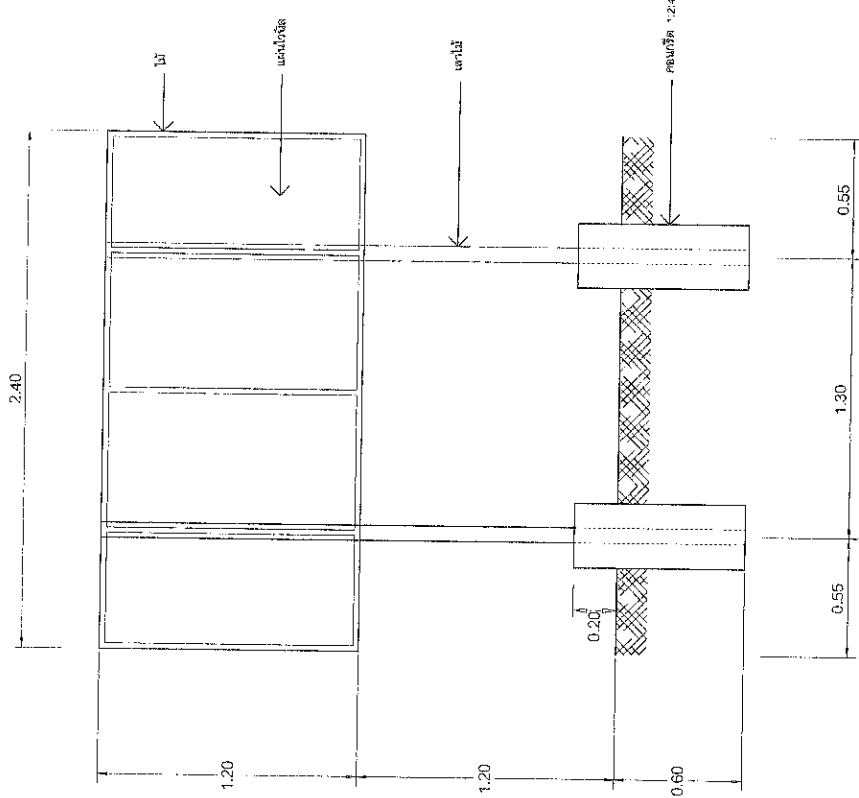

รูปด้านหลัง 1:25

ป้ายประชาสัมพันธ์โครงการศึกษา

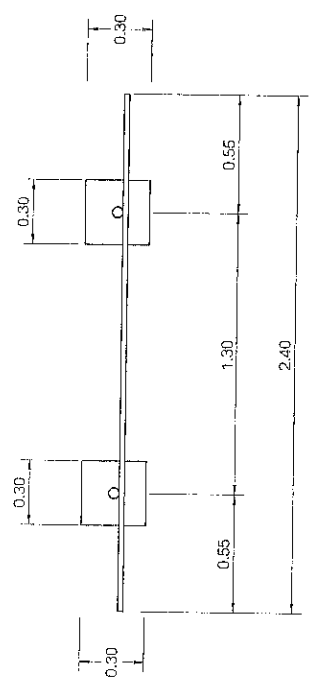

แปลน 1:25

หมายเหตุ

จุดตัดกับโครงการ ณ จุดที่ทำการก่อสร้าง จำนวน 1 แห่ง
และดำเนินการก่อสร้างไว้เรียบร้อยแล้ว