

ร่างรายละเอียดขอบเขตของงานทั้งโครงการ (Terms of Reference : TOR)

๑. ข้อมูลเกี่ยวกับโครงการ

๑.๑ ชื่อโครงการ ประกวราคาจ้างก่อสร้างโครงการก่อสร้างถนนคอนกรีตเสริมเหล็ก สายซอยเพลินเพชร หมู่ที่ ๑ ตำบลลำพูน อำเภอบ้านนาสาร จังหวัดสุราษฎร์ธานี ด้วยวิธีประกวดราคาอิเล็กทรอนิกส์ (e-bidding)

๑.๒ ความเป็นมา ตามที่สภาองค์การบริหารส่วนตำบลลำพูน ได้มีการประชุมสภาองค์การบริหารส่วนตำบลลำพูน สมัยวิสามัญ สมัยที่ ๑ ประจำปี พ.ศ.๒๕๖๗ ในวันที่ ๑๒ กรกฎาคม ๒๕๖๗ ได้มีการอนุมัติใช้เงินสะสม เพื่อจ่ายเป็นค่าดำเนินการโครงการก่อสร้างถนนคอนกรีตเสริมเหล็ก สายซอยเพลินเพชร หมู่ที่ ๑ ตำบลลำพูน อำเภอบ้านนาสาร จังหวัดสุราษฎร์ธานี มีความกว้าง ๓ เมตร ระยะทางยาว ๓๐๐ เมตร หนา ๐.๑๕ เมตร หรือพื้นที่ไม่น้อยกว่า ๙๐๐ ตารางเมตร ไหล่ทางหินคลุกกว้างข้างละ ๐.๒๐ เมตร พร้อมติดตั้งป้ายโครงการ รายละเอียดตามที่องค์การบริหารส่วนตำบลลำพูนกำหนด

๑.๓ วัตถุประสงค์ เพื่อแก้ไขความเดือดร้อนของประชาชน เพื่อให้ประชาชนเดินทางสัญจรไปมาได้อย่างสะดวกรวดเร็ว

๑.๔ วงเงินงบประมาณ/วงเงินที่ได้รับจัดสรร ๕๔๕,๐๐๐.๐๐ บาท (ห้าแสนสี่หมื่นห้าพันบาทถ้วน)

๒. คุณสมบัติของผู้ยื่นข้อเสนอ

๒.๑ มีความสามารถตามกฎหมาย

๒.๒ ไม่เป็นบุคคลล้มละลาย

๒.๓ ไม่อยู่ระหว่างเลิกกิจการ

๒.๔ ไม่เป็นบุคคลซึ่งอยู่ระหว่างถูกระงับการยื่นข้อเสนอหรือทำสัญญากับหน่วยงานของรัฐไว้ชั่วคราวตามที่ประกาศเผยแพร่ในระบบเครือข่ายสารสนเทศของกรมบัญชีกลาง

๒.๕ ไม่เป็นบุคคลซึ่งถูกระงับชื่อไว้ในบัญชีรายชื่อผู้ทำงานและได้แจ้งเวียนชื่อให้เป็นผู้ทำงานของหน่วยงานของรัฐในระบบเครือข่ายสารสนเทศของกรมบัญชีกลาง ซึ่งรวมถึงนิติบุคคลที่ผู้ทำงานเป็นหุ้นส่วนผู้จัดการ กรรมการผู้จัดการ ผู้บริหาร ผู้มีอำนาจในการดำเนินงานในกิจการของนิติบุคคลนั้นด้วย

๒.๖ มีคุณสมบัติและไม่มีลักษณะต้องห้ามตามที่คณะกรรมการนโยบายการจัดซื้อจัดจ้างและการบริหารพัสดุภาครัฐกำหนดในราชกิจจานุเบกษา

๒.๗ เป็นบุคคลธรรมดาหรือนิติบุคคล ผู้มีอาชีพรับจ้างงานที่ประกวดราคาอิเล็กทรอนิกส์ดังกล่าว

๒.๘ ไม่เป็นผู้มีผลประโยชน์ร่วมกันกับผู้ยื่นข้อเสนอรายอื่นที่เข้ายื่นข้อเสนอให้แก่ องค์การบริหารส่วนตำบลลำพูน ณ วันประกาศประกวดราคาอิเล็กทรอนิกส์หรือไม่เป็นผู้กระทำการอันเป็นการขัดขวางการแข่งขันราคาอย่างเป็นธรรม ในการเสนอราคาครั้งนี้

๒.๙ ไม่เป็นผู้ได้รับเอกสิทธิ์หรือความคุ้มกัน ซึ่งอาจปฏิเสธไม่ยอมขึ้นศาลไทย เว้นแต่รัฐบาลของผู้ยื่นข้อเสนอได้มีคำสั่งสละเอกสิทธิ์และความคุ้มกันเช่นนั้น

๒.๑๐ ผู้ยื่นข้อเสนอต้องมีผลงานก่อสร้างประเภทเดียวกันกับผลงานที่ประกวดราคาจ้างก่อสร้างในวงเงิน

ไม่น้อยกว่า ๒๕๐,๐๐๐.๐๐ บาท (สองแสนห้าหมื่นบาทถ้วน) และเป็นผลงานที่เป็นคู่สัญญาโดยตรงกับหน่วยงานของรัฐ หรือหน่วยงานเอกชนที่ องค์การบริหารส่วนตำบลลำพูน เชื้อดื้อ

๒.๑๑ กิจการร่วมค้าที่ยื่นข้อเสนอในรูปแบบของ "กิจการร่วมค้า" ต้องมีคุณสมบัติดังนี้

กิจการร่วมค้าที่ยื่นข้อเสนอ ผู้เข้าร่วมค้าทุกรายจะต้องมีคุณสมบัติครบถ้วนตามเงื่อนไขที่กำหนดไว้ในเอกสารเชิญชวน เว้นแต่ในกรณีกิจการร่วมค้าที่มีข้อตกลงระหว่างผู้เข้าร่วมค้ากำหนดให้ผู้เข้าร่วมค้ารายใดรายหนึ่งเป็นผู้เข้าร่วมค้าหลัก กิจการร่วมค่านั้นสามารถใช้ผลงานก่อสร้างของผู้เข้าร่วมค้าหลักรายเดียวเป็นผลงานก่อสร้างของกิจการร่วมค้าที่ยื่นข้อเสนอ

กรณีมีข้อตกลงระหว่างผู้เข้าร่วมค้ากำหนดให้ผู้เข้าร่วมค้ารายใดรายหนึ่งเป็นผู้เข้าร่วมค้าหลัก ข้อตกลงดังกล่าวจะต้องมีการกำหนดสัดส่วนหน้าที่ และความรับผิดชอบในปริมาณงาน สิ่งของ หรือมูลค่าตามสัญญา มากกว่าผู้เข้าร่วมค้ารายอื่นทุกราย

กิจการร่วมค้าที่ยื่นข้อเสนอ ผู้เข้าร่วมค้าหลักจะต้องเป็นผู้ประกอบการงานก่อสร้างในสาขาที่ได้ขึ้นทะเบียนไว้กับกรมบัญชีกลาง

๒.๑๒ ผู้ยื่นข้อเสนอต้องลงทะเบียนที่มีข้อมูลถูกต้องครบถ้วนในระบบจัดซื้อจัดจ้างภาครัฐด้วยอิเล็กทรอนิกส์ (Electronic Government Procurement : e-GP) ของกรมบัญชีกลาง

๓. แบบรูปรายการงานก่อสร้างที่จะดำเนินการจ้างก่อสร้าง และเอกสารแนบท้ายอื่น ๆ

เอกสารแนบ ๑ แบบรูปและรายการละเอียด

๔. กำหนดเวลาส่งมอบพัสดุ

ระยะเวลาส่งมอบ ๙๐ วัน นับถัดจากวันลงนามในสัญญา

๕. งานและค่าใช้จ่าย

องค์การบริหารส่วนตำบลลำพูน จะจ่ายค่าจ้างซึ่งได้รวมภาษีมูลค่าเพิ่ม ตลอดจนภาษีอากรอื่น ๆ และค่าใช้จ่ายทั้งปวงแล้วให้แก่ผู้ยื่นข้อเสนอที่ได้รับการคัดเลือกให้เป็นผู้ขาย เมื่อผู้ขายได้ส่งมอบสิ่งของได้ครบถ้วนตามสัญญาซื้อขายหรือข้อตกลงเป็นหนังสือ และองค์การบริหารส่วนตำบลลำพูนได้ตรวจรับมอบจ้างไว้เรียบร้อยแล้ว

๖. หลักเกณฑ์ในการพิจารณาคัดเลือกข้อเสนอ

ในการพิจารณาคัดเลือกผู้ชนะการยื่นข้อเสนอ องค์การบริหารส่วนตำบลลำพูน จะพิจารณาตัดสินโดยใช้หลักเกณฑ์ราคา

๗. อัตราค่าปรับ

๗.๑ กรณีที่ผู้รับจ้างงานที่รับจ้างไปจ้างช่วงให้ผู้อื่นทำอีกทอดหนึ่งโดยไม่ได้รับอนุญาตจาก องค์การบริหารส่วนตำบลลำพูน จะกำหนดค่าปรับสำหรับการฝ่าฝืนดังกล่าวเป็นจำนวนร้อยละ ๑๐ ของวงเงินจ้างช่วงนั้น

๗.๒ กรณีที่ผู้รับจ้างปฏิบัติผิดสัญญาจ้าง องค์การบริหารส่วนตำบลลำพูน จะกำหนดค่าปรับเป็นรายวันในอัตราร้อยละ ๐.๒๕ ของราคางาน

๘. การกำหนดระยะเวลารับประกันความชำรุดบกพร่อง

ผู้ชนะการเสนอราคาจะต้องรับประกันความชำรุดบกพร่องของงานจ้างที่เกิดขึ้นภายในระยะเวลาไม่น้อยกว่า ๒ ปีนับถัดจากวันที่องค์การบริหารส่วนตำบลลำพูน ได้รับมอบงานโดยจะต้องจัดการซ่อมแซมแก้ไขให้ใช้งานได้ดังเดิมภายใน ๑๕ วัน นับถัดจากวันที่ได้รับแจ้งความชำรุดบกพร่อง

๙. การปรับราคาค่างานก่อสร้าง

การปรับราคาค่างานก่อสร้างตามหลักสูตรการปรับราคาตั้งระบุในเอกสารแนบท้าย จะนำมาใช้ในกรณีที่ค่างานก่อสร้างลดลงหรือเพิ่มขึ้น โดยวิธีการต่อไปนี้

ตามเงื่อนไข หลักเกณฑ์ สูตรและวิธีคำนวณที่ใช้กับสัญญาแบบปรับราคาได้ตามมติคณะรัฐมนตรีเมื่อวันที่ ๒๒ สิงหาคม ๒๕๓๒ เรื่อง การพิจารณาช่วยเหลือผู้ประกอบการอาชีพงานก่อสร้าง ตามหนังสือสำนักเลขาธิการคณะรัฐมนตรี ที่ นร ๐๒๐๓/ว ๑๐๙ ลงวันที่ ๒๔ สิงหาคม ๒๕๓๒

สูตรการปรับราคา (สูตรค่า K) จะต้องคงที่ที่ระดับที่กำหนดไว้ในสัญญา หรือภายในระยะเวลาที่ องค์การบริหารส่วนตำบลลำพูน ได้ขยายออกไป โดยจะใช้สูตรของทางราชการที่ได้ระบุไว้ในเอกสารแนบท้าย

๑๐. มาตรฐานฝีมือช่าง

เมื่อองค์การบริหารส่วนตำบลลำพูนได้คัดเลือกผู้ยื่นข้อเสนอรายใดให้เป็นผู้รับจ้างและได้ตกลงจ้างก่อสร้างตามประกาศนี้แล้วผู้ยื่นข้อเสนอจะต้องตกลงว่าในการปฏิบัติงานก่อสร้างดังกล่าว ผู้ยื่นข้อเสนอจะต้องมีและใช้ผู้มีวุฒิตบะระดับ ปวช. ปวส. และปวท. หรือเทียบเท่าจากสถาบันการศึกษาที่ ก.พ. รับรองให้เข้ารับราชการได้ในอัตราไม่ต่ำกว่าร้อยละ ๑๐ ของแต่ละสาขาช่างแต่ละต้องมีจำนวนช่างอย่างน้อย ๑ คน ในแต่ละสาขาช่าง ดังต่อไปนี้

๑๐.๑ ช่างก่อสร้างหรือช่างโยธา

แบบสรุปราคากลางงานก่อสร้างทาง สะพาน และท่อเหลี่ยม (ราคากลางปัจจุบัน)

โครงการก่อสร้างถนนคอนกรีตเสริมเหล็ก สายทางซอยพินเพชร หมู่ที่ ๑ ตำบลลำพูน อำเภอบ้านนาสาร จังหวัดสุราษฎร์ธานี
 ปริมาณงาน ผิวจราจรกว้าง ๓.๐๐ ม. ระยะทาง ๓๐๐.๐๐ ม. หน้า ๐.๑๕ ม. หรือพื้นที่ไม่น้อยกว่า ๙๐๐.๐๐ ตร.ม. โหล่ทางข้างละ ๐.๒๐ ม.

หน่วยงานเจ้าของโครงการ องค์การบริหารส่วนตำบลลำพูน อำเภอบ้านนาสาร จังหวัดสุราษฎร์ธานี

ประมาณราคา วันที่ ๒๓ มกราคม ๒๕๖๘


โดย นายบุญส่ง ธิยาพันธ์ ผู้อำนวยการกองช่าง


ลำดับ	รายการ	หน่วย	จำนวน	ราคาต่อหน่วย	ราคาทุน	F_N	ราคาต่อหน่วย F_N	ราคากลาง
๑	งานปรับแก้ไขตั้งคันทางเดิม	ตร.ม.	๖๐๐.๐๐	๑.๗๗	๑,๐๖๒.๐๐	๑.๓๖๕๒	๒.๔๓	๑,๔๘๘.๗๘
๒	งานขุดหรือฉีกลินลาดยางเดิม (ขนทับ)	ตร.ม.	-	-	-	-	-	-
๓	งานขุดหรือฉีกลินลาดยางเดิมแล้วรถทับ(ลูกรัง)	ตร.ม.	๕๐๐.๐๐	๑๓.๒๔	๖,๖๑๒.๐๐	๑.๓๖๕๒	๑๕.๓๓	๑๓,๘๐๐.๒๕
๔	งานขุดหรือฉีกลินลาดยางเดิมแล้วรถทับ(หินคลุก)	ตร.ม.	-	-	-	-	-	-
๕	งานตัดหินรูปคันทาง	ลบ.ม.	-	-	-	-	-	-
๖	งานดินถมคันทางจากแหล่งนอกที่ตั้งโครงการ	ลบ.ม.	-	-	-	-	-	-
๗	งานรองพื้นทาง(ลูกรัง)	ลบ.ม.	-	-	-	-	-	-
๘	งานพื้นทาง(หินคลุก)	ลบ.ม.	-	-	-	-	-	-
๙	งานทนายรองใต้ผิวทางคอนกรีต	ลบ.ม.	๕๕๐๐	๖๒๖.๘๒	๒,๗๔๖.๙๐	๑.๓๖๕๒	๓,๗๔๖.๙๐	๓๗,๘๖๕.๖๖
๑๐	ผิวทางปอร์ตแลนด์ซีเมนต์คอนกรีต หน้า ๐.๑๕ ม.	ตร.ม.	๙๐๐.๐๐	๓๕๗.๕๐	๓๒๑,๗๕๐.๐๐	๑.๓๖๕๒	๔๕๗.๗๐	๔๑๘,๙๓๓.๕๕
๑๑	Expansion Joint	ม.	๑๕.๐๐	๒๐๕.๐๓	๓,๐๗๖.๔๕	๑.๓๖๕๒	๒๗๘.๓๔	๔,๑๗๕.๐๗
๑๒	Contraction Joint	ม.	๗๒.๐๐	๑๕๗.๕๕	๑๑,๓๖๖.๙๐	๑.๓๖๕๒	๒๐๑.๑๕	๑๔,๕๗๖.๘๕
๑๓	Longitudinal Joint	ม.	-	-	-	-	-	-
๑๔	งานไหล่ทาง	ลบ.ม.	๑๘.๐๐	๘๐๓.๗๗	๑๔,๔๖๖.๖๖	๑.๓๖๕๒	๑,๐๕๕.๙๖	๑๙,๕๒๒.๖๓
๑๕	งานซ่อมแซมระบบท่อน้ำประปา	รายการ	-	-	-	-	-	-
๑๖	งานตีเส้นจราจร สีขาวเส้นทับ	ตร.ม.	-	-	-	-	-	-
๑๗	งานตีเส้นจราจร สีเหลืองเส้นทับ	ตร.ม.	-	-	-	-	-	-
๑๘	สีจราจรสีเหลืองเส้นประ	ตร.ม.	-	-	-	-	-	-
๑๙	งานท่อระบายน้ำขนาด \varnothing ๐.๖๐ x ๑.๐๐ ม. ชั้น ๓	ม.	-	-	-	-	-	-
๒๐	งานท่อระบายน้ำขนาด \varnothing ๐.๘๐ x ๑.๐๐ ม. ชั้น ๓	ม.	-	-	-	-	-	-
๒๑	งานท่อระบายน้ำขนาด \varnothing ๑.๐๐ x ๑.๐๐ ม. ชั้น ๓	ม.	-	-	-	-	-	-
๒๒	งานท่อระบายน้ำขนาด \varnothing ๑.๒๐ x ๑.๐๐ ม. ชั้น ๓	ม.	-	-	-	-	-	-
๒๓	งานท่อระบายน้ำขนาด \varnothing ๑.๕๐ x ๑.๐๐ ม. ชั้น ๓	ม.	-	-	-	-	-	-
				๓๘๘,๘๖๒.๔๑			รวม	๕,๓๐,๔๖๓.๕๓
				ตัวอักษร (-)ห้าแสนสามหมื่นบาทถ้วน-			ปรับยอด	๕,๓๐,๐๐๐.๐๐

① ผลรวมค่างานต้นทุนงานก่อสร้าง


② ค่า FACTOR F งานก่อสร้างทาง
 ป้ายโครงการ


=	๓๘๘,๘๖๒.๔๑
=	๑.๓๖๕๒
=	-

(ลงชื่อ) 
 (นายเดชอนันต์ กาญจนพานิช) ประธานกรรมการกำหนดราคากลาง

(ลงชื่อ) 
 (นายบุญส่ง ธิยาพันธ์) ผู้ประมาณราคา

ผู้ผู้อำนวยการกองช่าง

(ลงชื่อ) 
 (นายบุญส่ง ธิยาพันธ์) กรรมการกำหนดราคากลาง

(ลงชื่อ) 
 (นายบุญส่ง ธิยาพันธ์) ตรวจสอบ

ผู้ผู้อำนวยการกองช่าง

(ลงชื่อ) 
 (น.ส.นวลจันทร์ ไซยยศ) กรรมการกำหนดราคากลาง

(ลงชื่อ) 
 (นายเดชอนันต์ กาญจนพานิช) เห็นชอบ

ปลัดองค์การบริหารส่วนตำบล

(ลงชื่อ) 
 (นายเสกศรณ กาฬ) อนุมัติ

นายกองค์การบริหารส่วนตำบล



โครงการก่อสร้างถนนคอนกรีตเสริมเหล็กสายขอยพินเพชร
หมู่ที่ 1 ตำบลลำพูน อำเภอบ้านนาสาร จังหวัดสุราษฎร์ธานี

กองช่าง
องค์การบริหารส่วนตำบลลำพูน

โครงการก่อสร้างถนนคอนกรีตเสริมเหล็กสายซอยเพลินเพชร หมู่ที่ 1

ตำบลลำพูน อำเภอบ้านนาสาร จังหวัดสุราษฎร์ธานี



โครงการ

ก่อสร้างถนนคอนกรีตเสริมเหล็ก



เขียนแบบ

นายบุญสูง วิชาพันธ์
ผู้อำนวยการกองช่าง

จัดออกแบบ

นายบุญสูง วิชาพันธ์
ผู้อำนวยการกองช่าง

ตรวจ

นายบุญสูง วิชาพันธ์
ผู้อำนวยการกองช่าง

ให้เหตุผล

นายเดชาอนันต์ กาญจนพันธ์



แผ่นที่

02/08



จุดเริ่มต้นโครงการ Sta 0+000
พิกัด 979436 N
546404 E



จุดสิ้นสุดโครงการ Sta 0+300
พิกัด 979384 N
546692 E





กรมโยธาธิการและผังเมือง

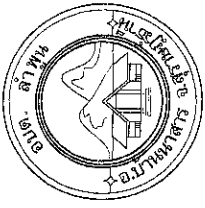

สถานที่	หมู่ที่ 1 ตำบลลำพูน อำเภอปัวนนาสาร จังหวัดสุราษฎร์ธานี
เขียนแบบ	นายบุญชู รัตพันธ์ ผู้อำนวยการกองช่าง
จัดทမ်းบ	นายบุญชู รัตพันธ์ ผู้อำนวยการกองช่าง
ตรวจ	นายบุญชู รัตพันธ์ ผู้อำนวยการกองช่าง
ที่มอบ	นายตรอนันต์ กัญจนทนิข ปลัดองค์การบริหารส่วนตำบลลำพูน
อนุมัติ	นายถนอมธรรม กาโพ นายกองค์การบริหารส่วนตำบลลำพูน
วันที่	03/08

รายการประกอบแบบเพิ่มเติม


ก. รายการก่อสร้างถนน คสล.ในหมู่บ้าน ตามแบบเลขที่ ทถ-2-206 แผ่นที่ 17 ให้ผู้รับจ้างดำเนินการก่อสร้างตามรายการดังนี้

1. ให้ผู้รับจ้างดำเนินการก่อสร้างตามแบบเลขที่ ทถ-2-206 ตามรายการดังนี้
 - 1.1 ให้ผู้รับจ้างดำเนินการก่อสร้างผิวจราจรถนนคอนกรีตเสริมเหล็กและชั้นทรายหยาบตามแบบเลขที่ ทถ-2-206
 - 1.2 ชั้นพื้นทางเดิมแก้ไขปรับแต่งระดับและบดอัดแน่นไม่น้อยกว่า 95% MODIFIED PROCTOR DENSITY
 - 1.3 ให้เส้นทางถนนคอนกรีตลงหินคลุกบดอัดเรียบกว้างด้านละ 0.20 เมตร
 - 1.4 ให้ผู้รับจ้างใช้ WIRE MESH ขนาดเส้นผ่าศูนย์กลาง 6 มม. @ 0.30x0.30 เมตร
 - 1.5 ผู้รับจ้าง ส่งงานจ้างได้เมื่อผลทดสอบแบบทางคอนกรีตตัวอย่าง ขนาด 0.15x0.15x0.15 ซม. ที่ 28 วัน ต้องไม่น้อยกว่า 280 กก./ตร.ซม.
 - 1.6 กรณีแบบแปลนและรายการประมาณการขั้วตึงกันให้ปรึกษาช่างผู้ควบคุมงานและคณะกรรมการตรวจรับพัสดุ
 - 1.7 รายการใดที่ไม่เกี่ยวข้องปริมาณงานในรายการประมาณราคาให้ตัดรายการประกอบแบบนั้นออก
 - 1.8 ผู้รับจ้างต้องใช้พัสดุประเภทวัสดุหรือครุภัณฑ์ที่จะใช้ในงนก่อสร้างเป็นพัสดุที่ผลิตภายในประเทศไทย โดยต้องไม่น้อยกว่าร้อยละ 60 ของมูลค่าพัสดุที่จะใช้ในงนก่อสร้างทั้งหมดตามสัญญา
 - 1.9 ผู้รับจ้างต้องใช้เหล็กที่ผลิตภายในประเทศไม่น้อยกว่าร้อยละ 90 ของปริมาณเหล็กที่ต้องใช้ทั้งหมดตามสัญญา
 - 1.10 ผู้รับจ้างจะต้องจัดทำแผนการใช้พัสดุที่ผลิตภายในประเทศ ไม่น้อยกว่าร้อยละ 60 ของมูลค่าพัสดุที่จะใช้ในงนก่อสร้างทั้งหมดตามสัญญา โดยส่งให้ผู้ว่าจ้างภายใน 60 วัน นับถัดจากวันที่ลงนามในสัญญา *
 - 1.11 ผู้รับจ้างจะต้องจัดทำแผนการใช้เหล็กที่ผลิตภายในประเทศ ไม่น้อยกว่าร้อยละ 90 ของปริมาณเหล็กที่ต้องใช้ทั้งหมดตามสัญญา โดยส่งให้ผู้ว่าจ้างภายใน 60 วัน นับถัดจากวันที่ลงนามในสัญญา *


หมายเหตุ


การยื่นงานก่อสร้าง ที่มีสัญญาอายุไม่เกิน 60 วัน หรือกรณีเงินการจัดจ้างไม่เกิน 500,000 บาท.- ผู้รับจ้างไม่ต้องจัดทำแผนการใช้พัสดุและแผนการใช้เหล็กที่ผลิตภายในประเทศ

รายละเอียดประกอบ แบบป้ายมาตรฐานสำหรับโครงการขององค์การบริหารส่วนตำบล

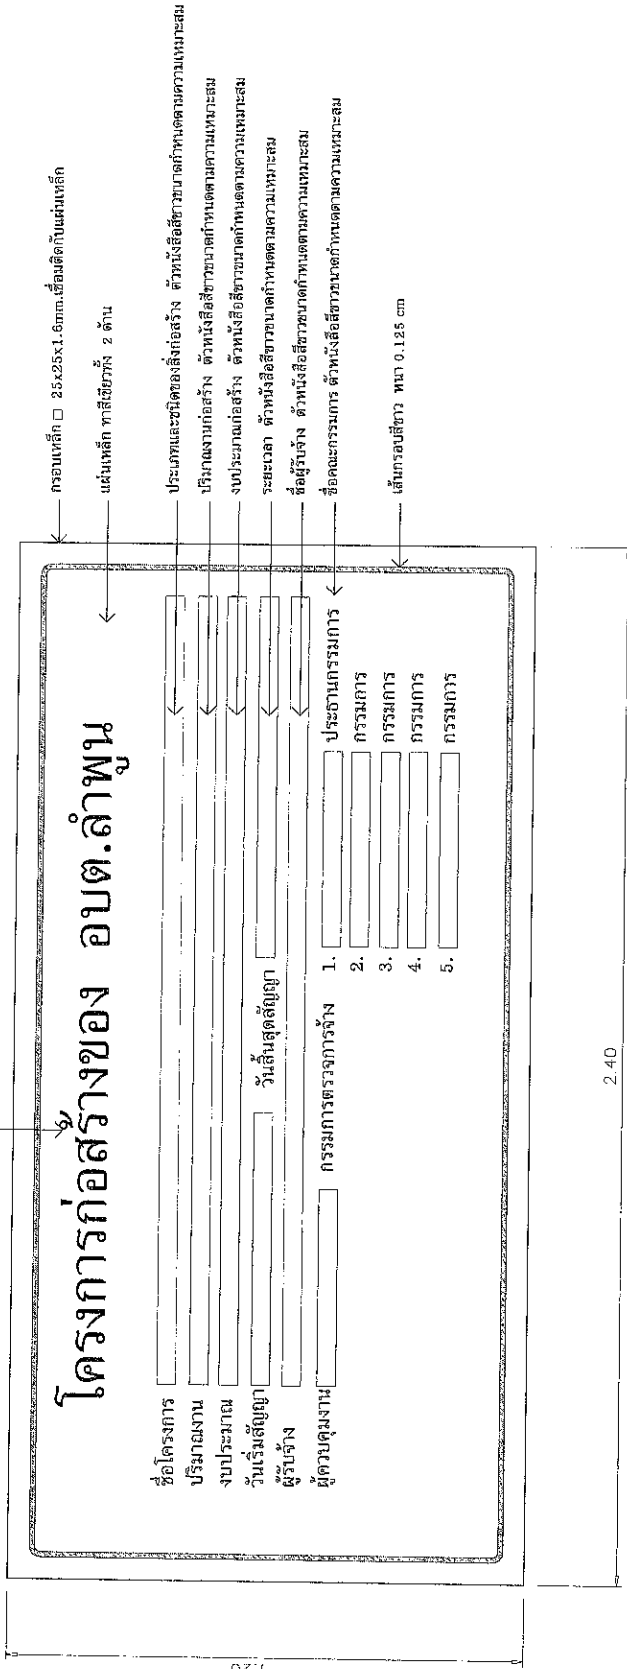


แบบแผ่นป้ายรายละเอียดงาน 1:10

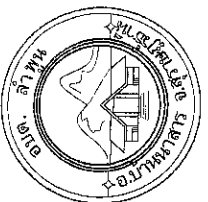
วันที่ 05/08
---	---	---	--	---	---	--	---	-----------------

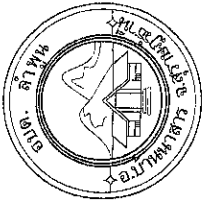


โครงการ	ก่อสร้างถนนคอนกรีตเสริมเหล็ก สายซอยเฉลิมพระพร
สถานที่	
วันที่ 1	คำนวณร่างงาน จังหวัดสุราษฎร์ธานี
เขียนแบบ	นายบุญสูง วิชาพันธ์ ผู้อำนวยการกองช่าง
ตัดออกแบบ	นายบุญสูง วิชาพันธ์ ผู้อำนวยการกองช่าง
ตรวจ	นายบุญสูง วิชาพันธ์ ผู้อำนวยการกองช่าง
แผ่นที่	06/08

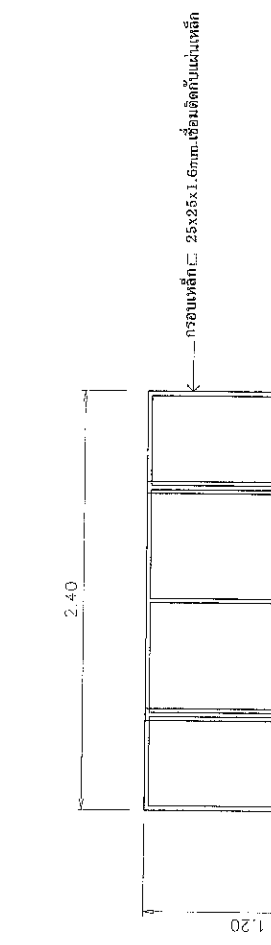

แบบ 1:25

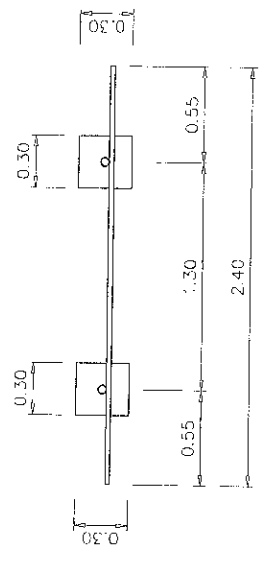


รูปด้านหน้า 1:25

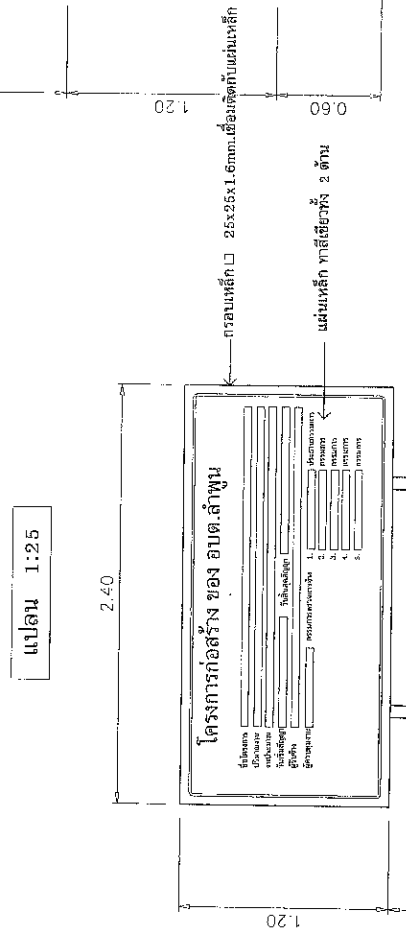

หมายเหตุ

จุดติดตั้งโครงการ ณ จุดที่ทำการก่อสร้างจำนวน 1 บ่อ
และสามารถมองเห็นได้ชัดเจน

รูปด้านหลัง 1:25

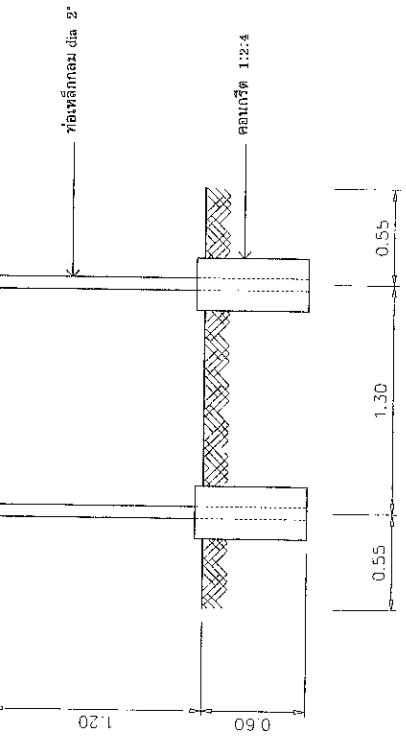

รูปด้านหน้า 1:25



ประกาศ องค์การบริหารส่วนตำบลลำพูน

ที่อยู่ 99/9 หมู่ที่ 3 ตำบลลำพูน อำเภอบ้านนาสาร จังหวัดสุราษฎร์ธานี โทร 0-7745-0376

งานก่อสร้าง

ปริมาณงาน.....

ผู้รับจ้าง.....ที่อยู่.....โทร.....

สัญญาจ้างเลขที่.....วันสิ้นสุดสัญญา.....ระยะเวลา.....วัน

งบประมาณ.....บาท.....

ผู้ควบคุมงาน.....

โทร.....

1.ประเภทกรรมการ โทร.....

2.กรรมการ โทร.....

3.กรรมการ โทร.....


4.กรรมการ โทร.....

5.กรรมการ โทร.....

งานก่อสร้างรายนี้สร้างด้วยเงินภาษีของท่าน

แนบไฟล์

คำสั่งซื้อจากหน่วยงานตามความเหมาะสม

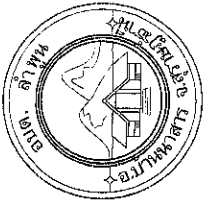

โครงการ

ก่อสร้างถนนคอนกรีตเสริมเหล็ก
สายคลองเขลิบเพชร

สถานที่

หมู่ที่ 1 ตำบลลำพูน อำเภอบ้านนาสาร
จังหวัดสุราษฎร์ธานี

เขียนแบบ

นายบุญสิงห์ รัตพันธ์
ผู้อำนวยการกองช่าง

จัดซื้อแบบ

นายบุญสิงห์ รัตพันธ์
ผู้อำนวยการกองช่าง

ตรวจ

นายบุญสิงห์ รัตพันธ์
ผู้อำนวยการกองช่าง

เก็บมอบ

นายเดชาพันธ์ อากุลนันทน์
ปลัดองค์การบริหารส่วนตำบลลำพูน

อนุมัติ

นายเดชาพันธ์ อากุลนันทน์
นายกองค์การบริหารส่วนตำบลลำพูน

แผ่นที่


07/08

แบบแผนป้ายละเอียดงาน 1:10

ป้ายประชาสัมพันธ์โครงการชั่วคราว




แผ่นที่	08/08

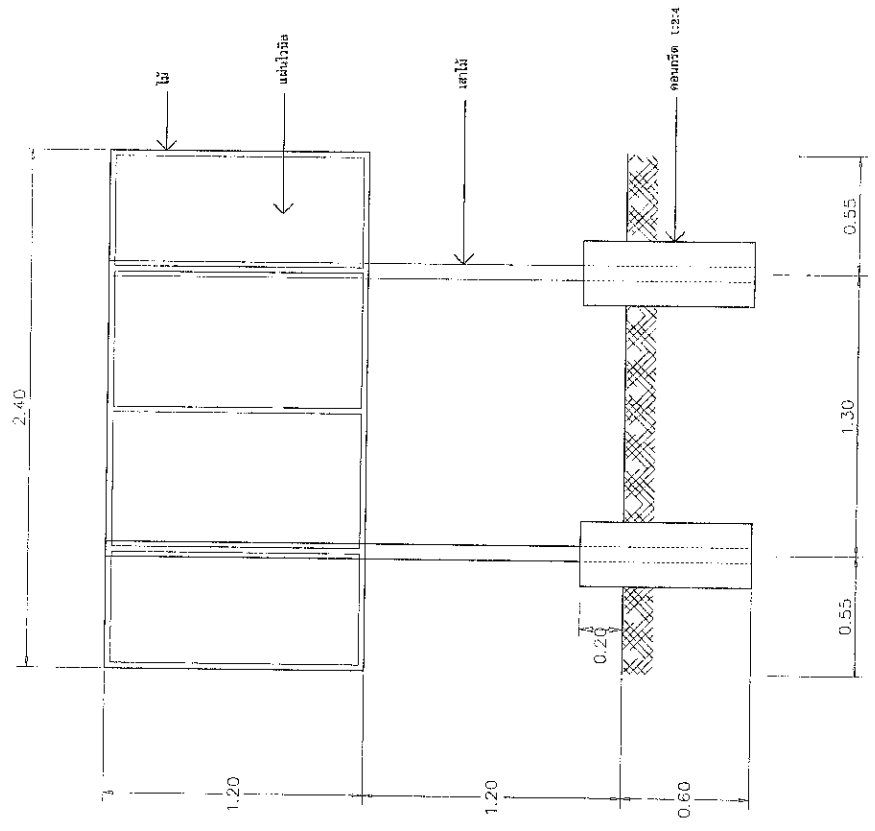

รูปด้านหลัง 1:2.5

ป้ายประชาสัมพันธ์โครงการชั่วคราว

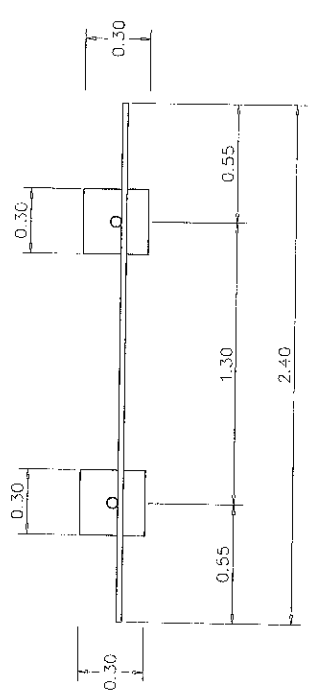

แปลน 1:2.5

หมายเหตุ

จุดตัดเป็นโครงการ ณ จุดที่ทำการสร้าง จำนวน 1 ป้าย
และสามารถขอเช่าใช้ได้จน