

ตารางแสดงวงเงินงบประมาณที่ได้รับจัดสรรและราคากลางในงานจ้างก่อสร้าง

1. ชื่อโครงการ

ประกวดราคาจ้างก่อสร้างโครงการก่อสร้างถนนคอนกรีตเสริมเหล็ก สายทางเขาน้อย-คลองหาเหนือ รหัส สายทาง ส.ก.ถ 123-45 หมู่ที่ 1 - หมู่ที่ 3 ตำบลลำพูน ผิวจราจรกว้าง 5.00 เมตร ยาว 2,121.00 เมตร หนา 0.15 เมตร หรือมีพื้นที่ไม่น้อยกว่า 10,605.00 ตารางเมตร ไหล่ทางข้างละ 0.25 เมตร องค์การบริหารส่วนตำบลลำพูน อำเภอบ้านนาสาร จังหวัดสุราษฎร์ธานี ด้วยวิธีประกวดราคาอิเล็กทรอนิกส์ (e-bidding) / งานก่อสร้างถนนผิวทางคอนกรีต

2. หน่วยงานเจ้าของโครงการ องค์การบริหารส่วนตำบลลำพูน / องค์การบริหารส่วนตำบลลำพูน

3. วงเงินงบประมาณที่ได้รับจัดสรร 6,819,000.00 บาท

4. ลักษณะงาน

โดยสังเขป ก่อสร้างถนนคอนกรีตเสริมเหล็ก สายทางเขาน้อย-คลองหาเหนือ รหัส สายทาง ส.ก.ถ 123-45 หมู่ที่ 1 - หมู่ที่ 3 ตำบลลำพูน ผิวจราจรกว้าง 5.00 เมตร ยาว 2,121.00 เมตร หนา 0.15 เมตร หรือมีพื้นที่ไม่น้อยกว่า 10,605.00 ตารางเมตร ไหล่ทางข้างละ 0.25 เมตร

5. ราคากลางคำนวณ ณ วันที่ 09 มกราคม 2569 เป็นเงิน 7,127,712.64 บาท

6. บัญชีประมาณการราคากลาง

6.1 แบบสรุปราคากลางงานทางสะพานและท่อเหลี่ยม

7. รายชื่อคณะกรรมการกำหนดราคากลาง

7.1 เดชอนันต์ กาญจนพานิช ประธานกรรมการกำหนดราคากลาง ปลัดองค์การบริหารส่วนตำบลลำพูน

7.2 นवलจันทร์ ไชยยศ กรรมการกำหนดราคากลาง นักวิเคราะห์นโยบายและแผนชำนาญการ

7.3 บุญส่ง ธิยาพันธ์ กรรมการกำหนดราคากลาง ผู้อำนวยการกองช่าง

### แบบฟอร์มรายงานหรือสรุปราคากลางงานก่อสร้างทาง สะพาน และท่อเหลี่ยม



ลำดับที่ ตามบัญชี	รายการงานก่อสร้าง	หน่วย	จำนวน	ราคาต่อหน่วย	ราคาทุน	FN	ราคาต่อหน่วย X FN	ราคากลาง
1	1. งานรื้อโครงสร้างถนนเดิม 1.1 งานรื้อผิวถนนลาดยางเดิม 1.1.1 งานรื้อโครงสร้างถนนเดิม (REMOVAL OF EXISTING STRUCTURES) 1.1.1.1 งานรื้อผิวลาดยางเดิม (REMOVAL OF EXISTING ASPHALT CONCRETE SURFACE) 1.2 งานขุดรื้อคันทางเดิมและบดทับ	ตร.ม.	10,605.000	15.50	164,377.50	1.3618	21.10	223,849.27
2	1.2.1 งานขุดรื้อคันทางเดิมและบดทับลูกรังหนา 0.10 2. งานดิน 2.1 งานปรับเกลี่ยแต่งพูนทางเดิม	ตร.ม.	10,605.000	10.94	116,018.70	1.3618	14.89	157,994.26
3	2.1.1 ค่าดำเนินการ+ค่าเสริมราคา ขนาดบ่ 3. งานรองพื้นทางและพื้นทาง (SUBBASE AND BASE COURSES)	ตร.ม.	4,242.000	1.73	7,338.66	1.3618	2.35	9,993.78

เดชนันต์ กาญจนพานิช

09 มกราคม 2569 14:04:12



**แบบฟอร์มรายงานหรือสรุปราคากลางก่อสร้างทาง สะพาน และท่อเหลี่ยม**

 หน่วยงานจ้างของโครงการ/งานก่อสร้าง (ฉบับนี้ส่ง) : **องค์การบริหารส่วนตำบลลำพูน/องค์การบริหารส่วนตำบลลำพูน**

ลำดับที่ ตามสัญญา	รายการงานก่อสร้าง	หน่วย	จำนวน	ราคาต่อหน่วย	ราคาทุน	FN	ราคาต่อหน่วย X FN	ราคากลาง
5	4.1.1.1.1 งานทรายรองใต้ผิวทางคอนกรีต (SAND CUSHION UNDER CONCRETE PAVEMENT) 5. งานผิวทาง (SURFACE COURSES) 5.1 งานผิวทางปอร์ตแลนด์ซีเมนต์คอนกรีต (PORTLAND CEMENT CONCRETE PAVEMENT) 5.1.1 งานผิวทาง (SURFACE COURSES)	ลบ.ม.	530,250	616.82	327,068.80	1,361.8	839.98	445,402.29
6	5.1.1.1 รอยต่อเนื้อขยายตามขวาง (EXPANSION JOINT)	เมตร	210,000	202.66	42,558.60	1,361.8	275.98	57,956.30
7	5.1.2 รอยต่อเนื้อหดตามขวาง (CONTRACTION JOINT)	เมตร	850,000	138.12	117,402.00	1,361.8	188.09	159,878.04
8	5.1.3 รอยต่อตามยาว (LONGITUDINAL JOINT)	เมตร	2,121,000	39.20	83,143.20	1,361.8	53.38	113,224.40

เทศบาลตำบล กาลุญจันทพานิช

09 มกราคม 2569 14:04:12





## แบบฟอร์มรายงานหรือสรุปราคากลางงานก่อสร้างทาง สะพาน และท่อเหลี่ยม

ชื่อโครงการ/งานก่อสร้าง


เมตร หน้า 0.15 เมตร หรือมีพื้นที่ไม่น้อยกว่า 10,005.00 ตารางเมตร ใหลทางขงลึะ 0.25 เมตร องค์การบริหารส่วนตำบลลำพูน อำเภอพานนาสาร จังหวัดสุราษฎร์ธานี ด้วยวิธีประกวดราคาอิเล็กทรอนิกส์ (e-bidding)

หน่วยงานเจ้าของโครงการ/งานก่อสร้าง

องค์การบริหารส่วนตำบลลำพูน/องค์การบริหารส่วนตำบลลำพูน

เดชนอนันต์ กาญจนพนนบข

( เดชนอนันต์ กาญจนพนนบข )

ประธานกรรมการกำหนดราคากลาง

นวลจันทร์ ไชยยศ

( นวลจันทร์ ไชยยศ )

กรรมการกำหนดราคากลาง

บุญส่ง รียาพนธ์

( บุญส่ง รียาพนธ์ )

กรรมการกำหนดราคากลาง

เดชนอนันต์ กาญจนพนนบข

09 มกราคม 2569

โครงการก่อสร้างถนนตอกริตเสริมหลักสายเขาน้อย - ดลองหาเหนือ

หมู่ที่ 1 - หมู่ที่ 3

ตำบลสำพูน อำเภอบ้านนาสาร จังหวัดสุราษฎร์ธานี





โครงการก่อสร้างถนนคอนกรีตเสริมเหล็กสายพาน้อย - คลองแหเหนือ รหัสสายทาง 123 - 45  
หมู่ที่ 1 - หมู่ที่ 3 ตำบลลำพูน อำเภอบ้านนาสาร จังหวัดสุราษฎร์ธานี

กองช่าง  
องค์การบริหารส่วนตำบลลำพูน



สะพานข้ามคลองลำพูน

บ้านระมาด หมู่ที่ 7

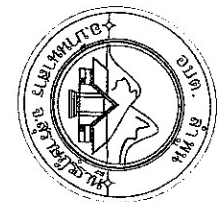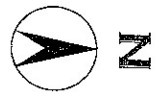

โครงการ  
ก่อสร้างถนนคอนกรีตเสริมเหล็ก  

จุดเริ่มต้นโครงการ Sta 0+000  
พิกัด 980757 N, ละติจูด 8.872090  
547131 E, ลองจิจูด 99.428830







จุดสิ้นสุดโครงการ Sta 2+121  
พิกัด 979000 N, ละติจูด 8.856430  
546145 E, ลองจิจูด 99.419850

บ้านคดองท่าเหนือ หมู่ที่ 3

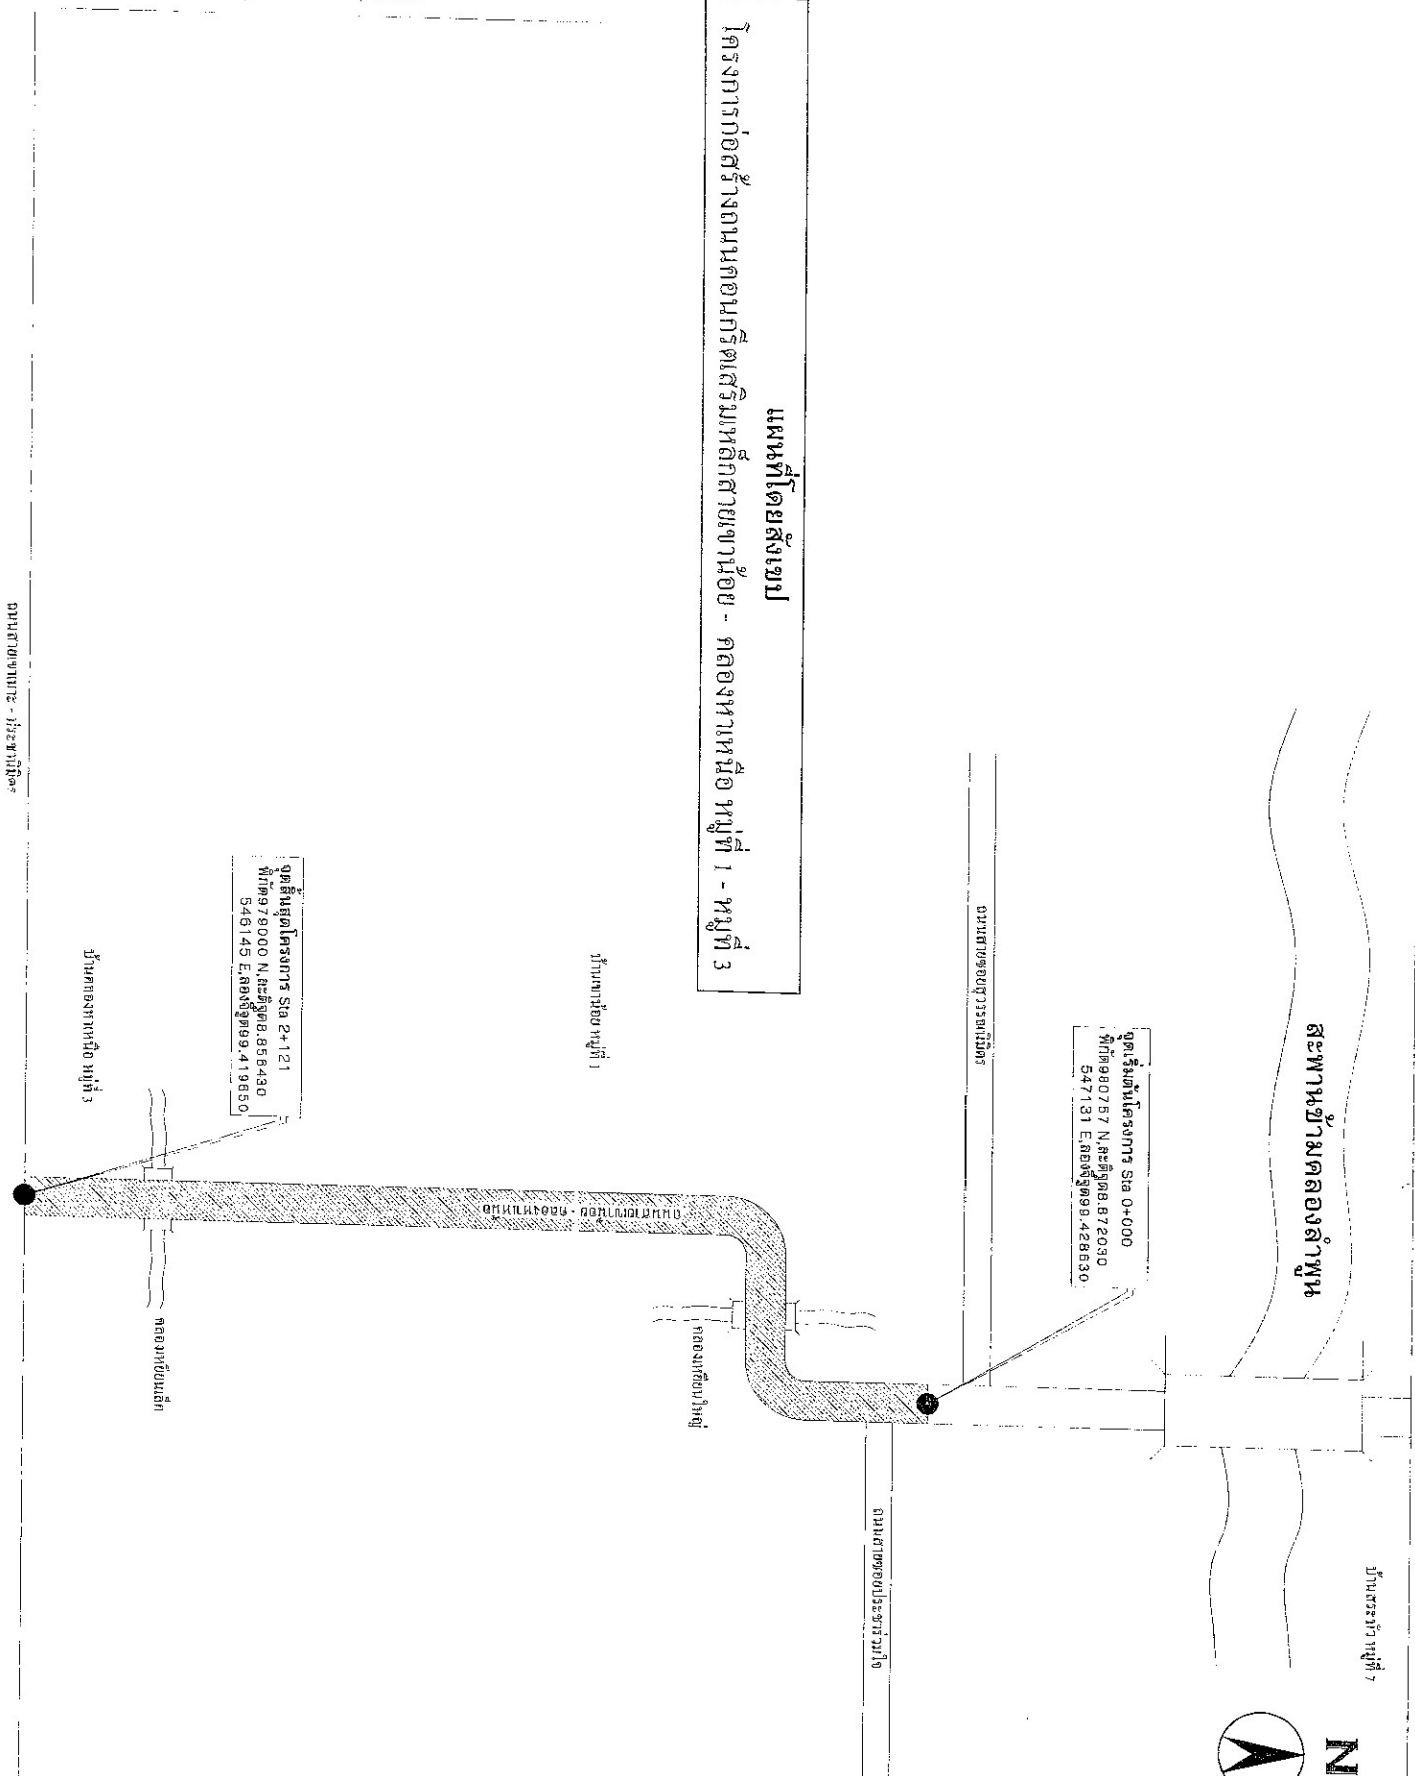











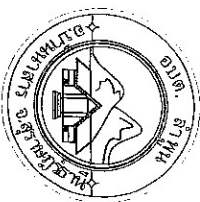

รายการประกอบแบบเพิ่มเติม


1. ให้ผู้รับจ้างดำเนินการก่อสร้างถนนคอนกรีตตามแบบเลขที่ ทบ-๒-๒๐๑๑ ตามรายการดังนี้
  - 1.1 ให้ผู้รับจ้างดำเนินการก่อสร้างผิวจราจรถนนคอนกรีตเสริมเหล็กและชั้นทรายหนาตามแบบเลขที่ ทบ-๒-๒๐๑๑
  - 1.2 ชั้นพื้นทางเดิมแก้ไขปรับแต่งระดับและบดอัดแน่นไม่น้อยกว่า ๑๑% MODIFIED PROCTOR DENSITY
  - 1.3 ใต้ทางถนนคอนกรีตลงหินคลุกบดอัดเรียบร้อยกว้างด้านละ ๐.๒๑ เมตร
  - 1.4 ให้ผู้รับจ้างใช้ WIRE MESH ขนาดเส้นผ่าศูนย์กลาง ๑๑ มม. @ ๐.30x๐.30 เมตร
  - 1.5 ผู้รับจ้าง ส่งงานจ้างได้เมื่อผลทดสอบแรงดัดของบดอัดตัวอย่าง ขนาด ๐.15x๐.15x๐.15 ซม. ที่ ๒๑ วัน ต้องไม่น้อยกว่า ๒๑๐ กก./ตร.ซม.
  - 1.6 กรณีแบบแปลนและรายการการรับประมาณการขุดแต่ยังคงให้ปรับราคาช่างผู้ควบคุมงานและคณะกรรมการตรวจรับพัสดุ
  - 1.7 รายการที่ค่าไม่เกี่ยวข้องกับปริมาณงานในรายการประมาณราคาให้ตัดรายการประกอบแบบนี้ออก
  - 1.8 ผู้รับจ้างต้องใช้พัสดุประเภทวัสดุหรือครุภัณฑ์ที่ใช้ในงานก่อสร้างเป็นพัสดุที่ผลิตภายในประเทศไทย โดยต้องใช้น้อยกว่าร้อยละ ๑๐ ของมูลค่าพัสดุที่จะใช้ในงานก่อสร้างทั้งหมดตามสัญญา
  - 1.9 ผู้รับจ้างต้องใช้เหล็กที่ผลิตภายในประเทศไทยไม่น้อยกว่าร้อยละ ๑๐ ของปริมาณเหล็กที่ต้องใช้ทั้งหมดตามสัญญา
  - 1.10 ผู้รับจ้างจะต้องจัดทำแผนการใช้พัสดุที่ผลิตภายในประเทศไทยไม่น้อยกว่าร้อยละ ๑๐ ของมูลค่าพัสดุที่จะใช้ในงานก่อสร้างทั้งหมดตามสัญญา โดยส่งให้ผู้ว่าจ้างภายใน ๑๐ วัน นับถัดจากวันตั้งนามในสัญญา \*
  - 1.11 ผู้รับจ้างจะต้องจัดทำแผนการใช้เหล็กที่ผลิตภายในประเทศไทยไม่น้อยกว่าร้อยละ ๑๐ ของปริมาณเหล็กที่ต้องใช้ทั้งหมดตามสัญญา โดยส่งให้ผู้ว่าจ้างภายใน ๑๐ วัน นับถัดจากวันตั้งนามในสัญญา \*

หมายเหตุ
















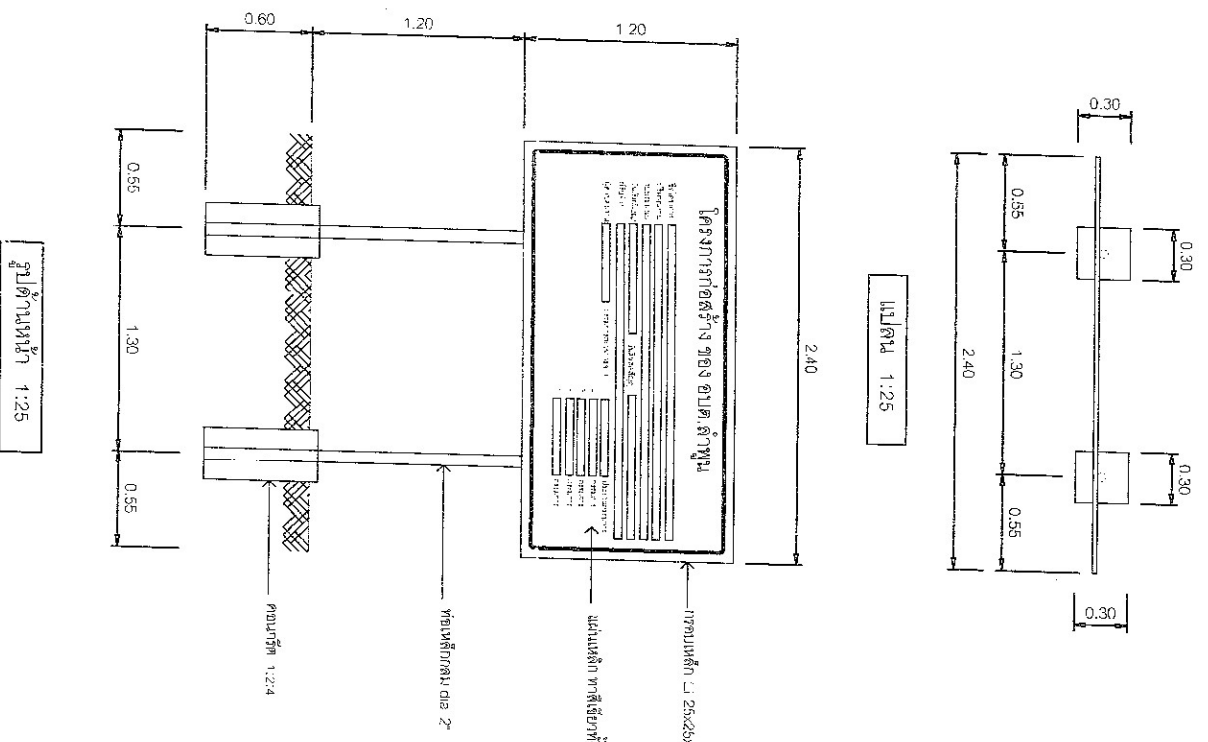


แปลน 1:25

รูปด้านหน้า 1:25

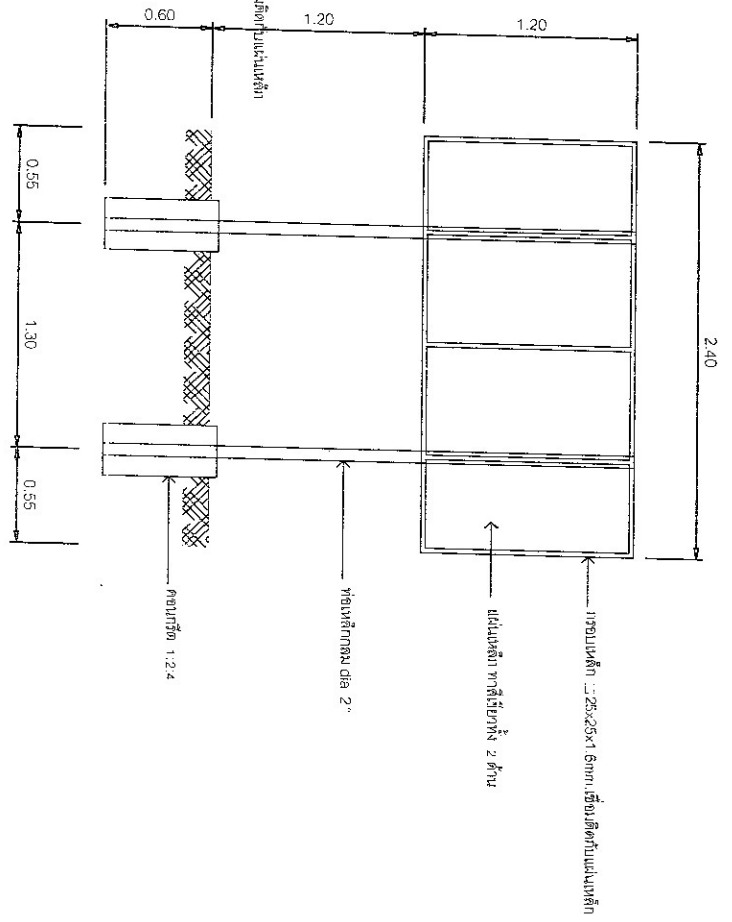

รูปด้านหลัง 1:25

จุดติดตั้งป้ายโครงการ ณ จุดที่ทำอาคารก่อสร้าง งาน ก. ป้าย และสารประกอบเป็นได้ชัดเจน

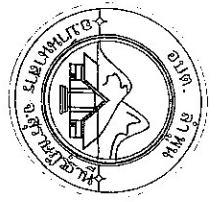
















# ประกาศ องค์การบริหารส่วนตำบลลำพูน

ที่ ๑๑/๑ หมู่ที่ ๓ ตำบลลำพูน อำเภอบ้านนาสาร จังหวัดสุราษฎร์ธานี โทร ๐-7745-0376

งานก่อสร้าง

ปริมาณงาน

ผู้รับจ้าง

สัญญาจ้างเลขที่

งบประมาณ

ผู้ควบคุมงาน















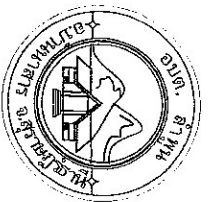

โครงการ  
ก่อสร้างถนนคอนกรีตเสริมเหล็ก  
ตำบลลำพูน - อสมท.บ้านนาสาร

ตอบที่  
หมู่ที่ ๑ - หมู่ที่ ๓ ตำบลลำพูน  
อำเภอบ้านนาสาร จังหวัดสุราษฎร์ธานี

ผู้เขียนแบบ  

















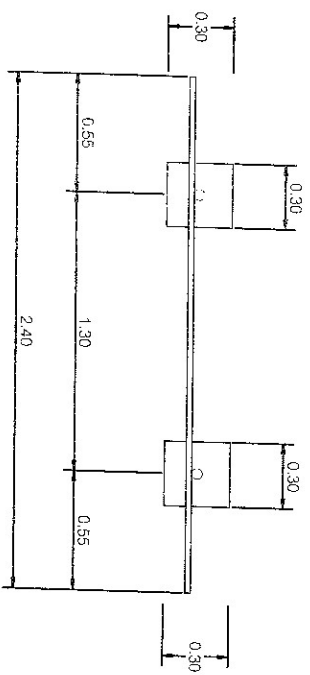

แปลน 1:25



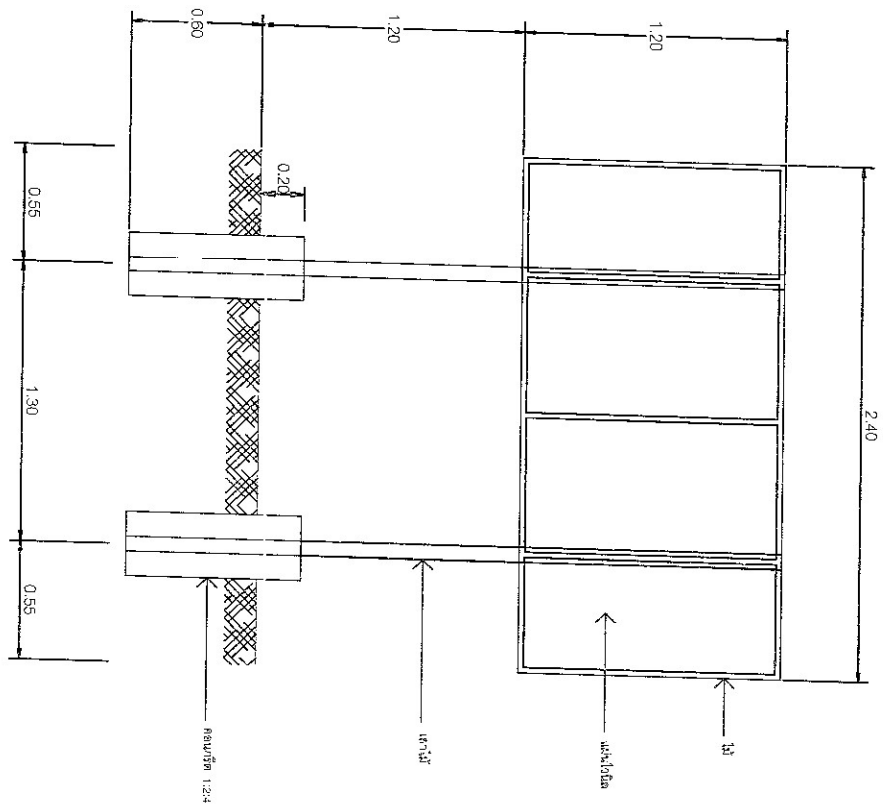


