



โครงการก่อสร้างถนนคอนกรีตเสริมเหล็กสายในช่อง - เขาไทร
หมู่ที่ 2 ตำบลลำพูน อำเภอบ้านนาสาร จังหวัดสุราษฎร์ธานี

กองช่าง
องค์การบริหารส่วนตำบลลำพูน

โครงการก่อสร้างถนนคอนกรีตเสริมเหล็กสายในช่อง - เขาไทร หมู่ที่ 2


ตำบลลำพูน อำเภอบ้านนาสาร จังหวัดสุราษฎร์ธานี

ขอบเขตของงาน

- โครงการก่อสร้างถนนคอนกรีตเสริมเหล็ก สายในช่อง - เขาไทร หมู่ที่ 2 ตำบลลำพูน อำเภอบ้านนาสาร จังหวัดสุราษฎร์ธานี
- โดยทำการ ก่อสร้างถนนคอนกรีตเสริมเหล็ก ผิวจราจรกว้าง 4.00 เมตร ระยะทางยาว 500.00 เมตร หน้า 0.15 เมตร หรือพื้นที่ไม่น้อยกว่า 2,000.00 ตารางเมตร ไล่หลาหลังหินคลุกกว้างชั้นละ 0.30 เมตร พร้อมติดตั้งป้ายโครงการ รายละเอียดตามที่ องค์การบริหารส่วนตำบลลำพูน กำหนด

รายละเอียดประกอบแบบ

- จุดอ้างอิง แนวเขต ระดับ ช่างผู้ควบคุมงานหรือคณะกรรมการตรวจรับพัสดุจะกำหนดให้และดำเนินการก่อสร้าง
- ห้ามดำเนินการก่อสร้างได้มาก่อนช่างผู้ควบคุมงานหรือคณะกรรมการตรวจรับพัสดุอนุญาต
- วัสดุต่างๆที่ได้ออกจากการก่อสร้าง ให้ผู้รับจ้างย้ายไปเก็บกอง ณ.จุดที่ผู้รับจ้างกำหนดให้
- ความเสียหายใดๆที่เกิดขึ้นขณะดำเนินการก่อสร้างให้เป็นความรับผิดชอบของผู้รับจ้าง
- การมีสิ่งกีดขวางไม่สามารถดำเนินการก่อสร้างไปได้ เช่นเสาไฟฟ้า ท่อประปา สายโทรศัพท์ ผู้รับจ้างต้องดำเนินการเคลื่อนย้ายออก โดยคำชี้แจงในการดำเนินการเป็นความรับผิดชอบของผู้รับจ้างเองทั้งสิ้น
- กรณีผู้รับจ้างดำเนินการก่อสร้างไม่ครบตามเงื่อนไขตามสัญญาจ้าง เนื่องจากมีเหตุจำเป็นหรืออุปสรรค ทำการก่อสร้างไม่ได้ ผู้รับจ้างยินยอมให้ผู้ว่าจ้างหักเงินตามส่วนของงานที่ขาดหายไป
- กรณีที่แบบก่อสร้างและรายการประกอบแบบขัดแย้งกันให้พิจารณาลำบากช่างผู้ควบคุมงาน หรือคณะกรรมการตรวจรับพัสดุ

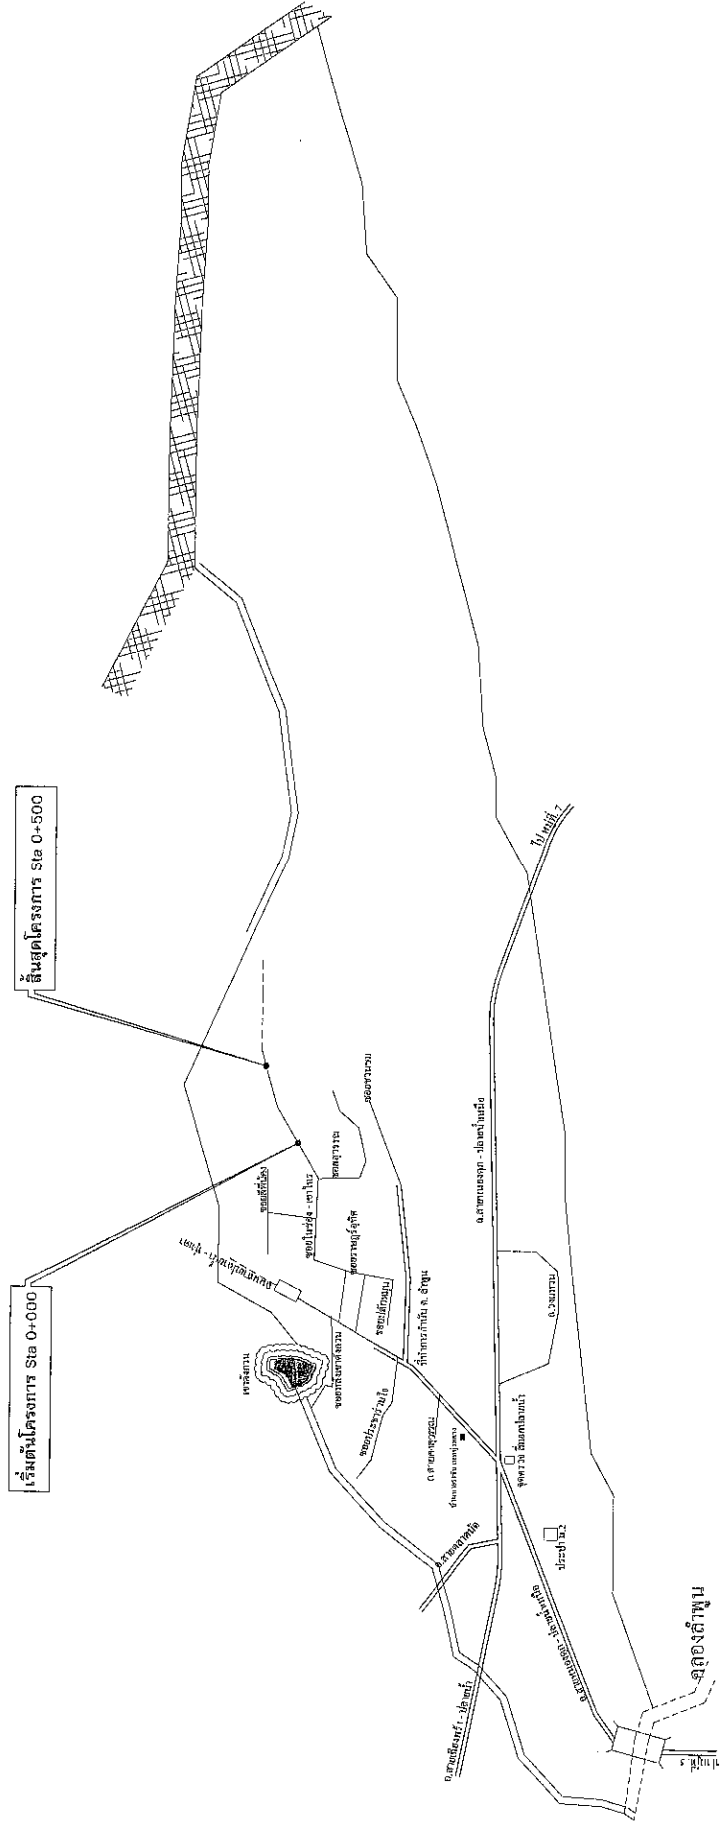

แผนที่โดยสังเขป
โครงการก่อสร้างถนนคอนกรีตเสริมเหล็กภายในช่อง - เขาไทร หมู่ที่ 2



โครงการ

ก่อสร้างถนนคอนกรีตเสริมเหล็ก
สายในช่อง - เขาไทร

สถานที่

หมู่ที่ 2 ตำบลลำพูน อำเภอบ้านนาสาร
จังหวัดสุราษฎร์ธานี

เขียนแบบ











แผนที่

01/07

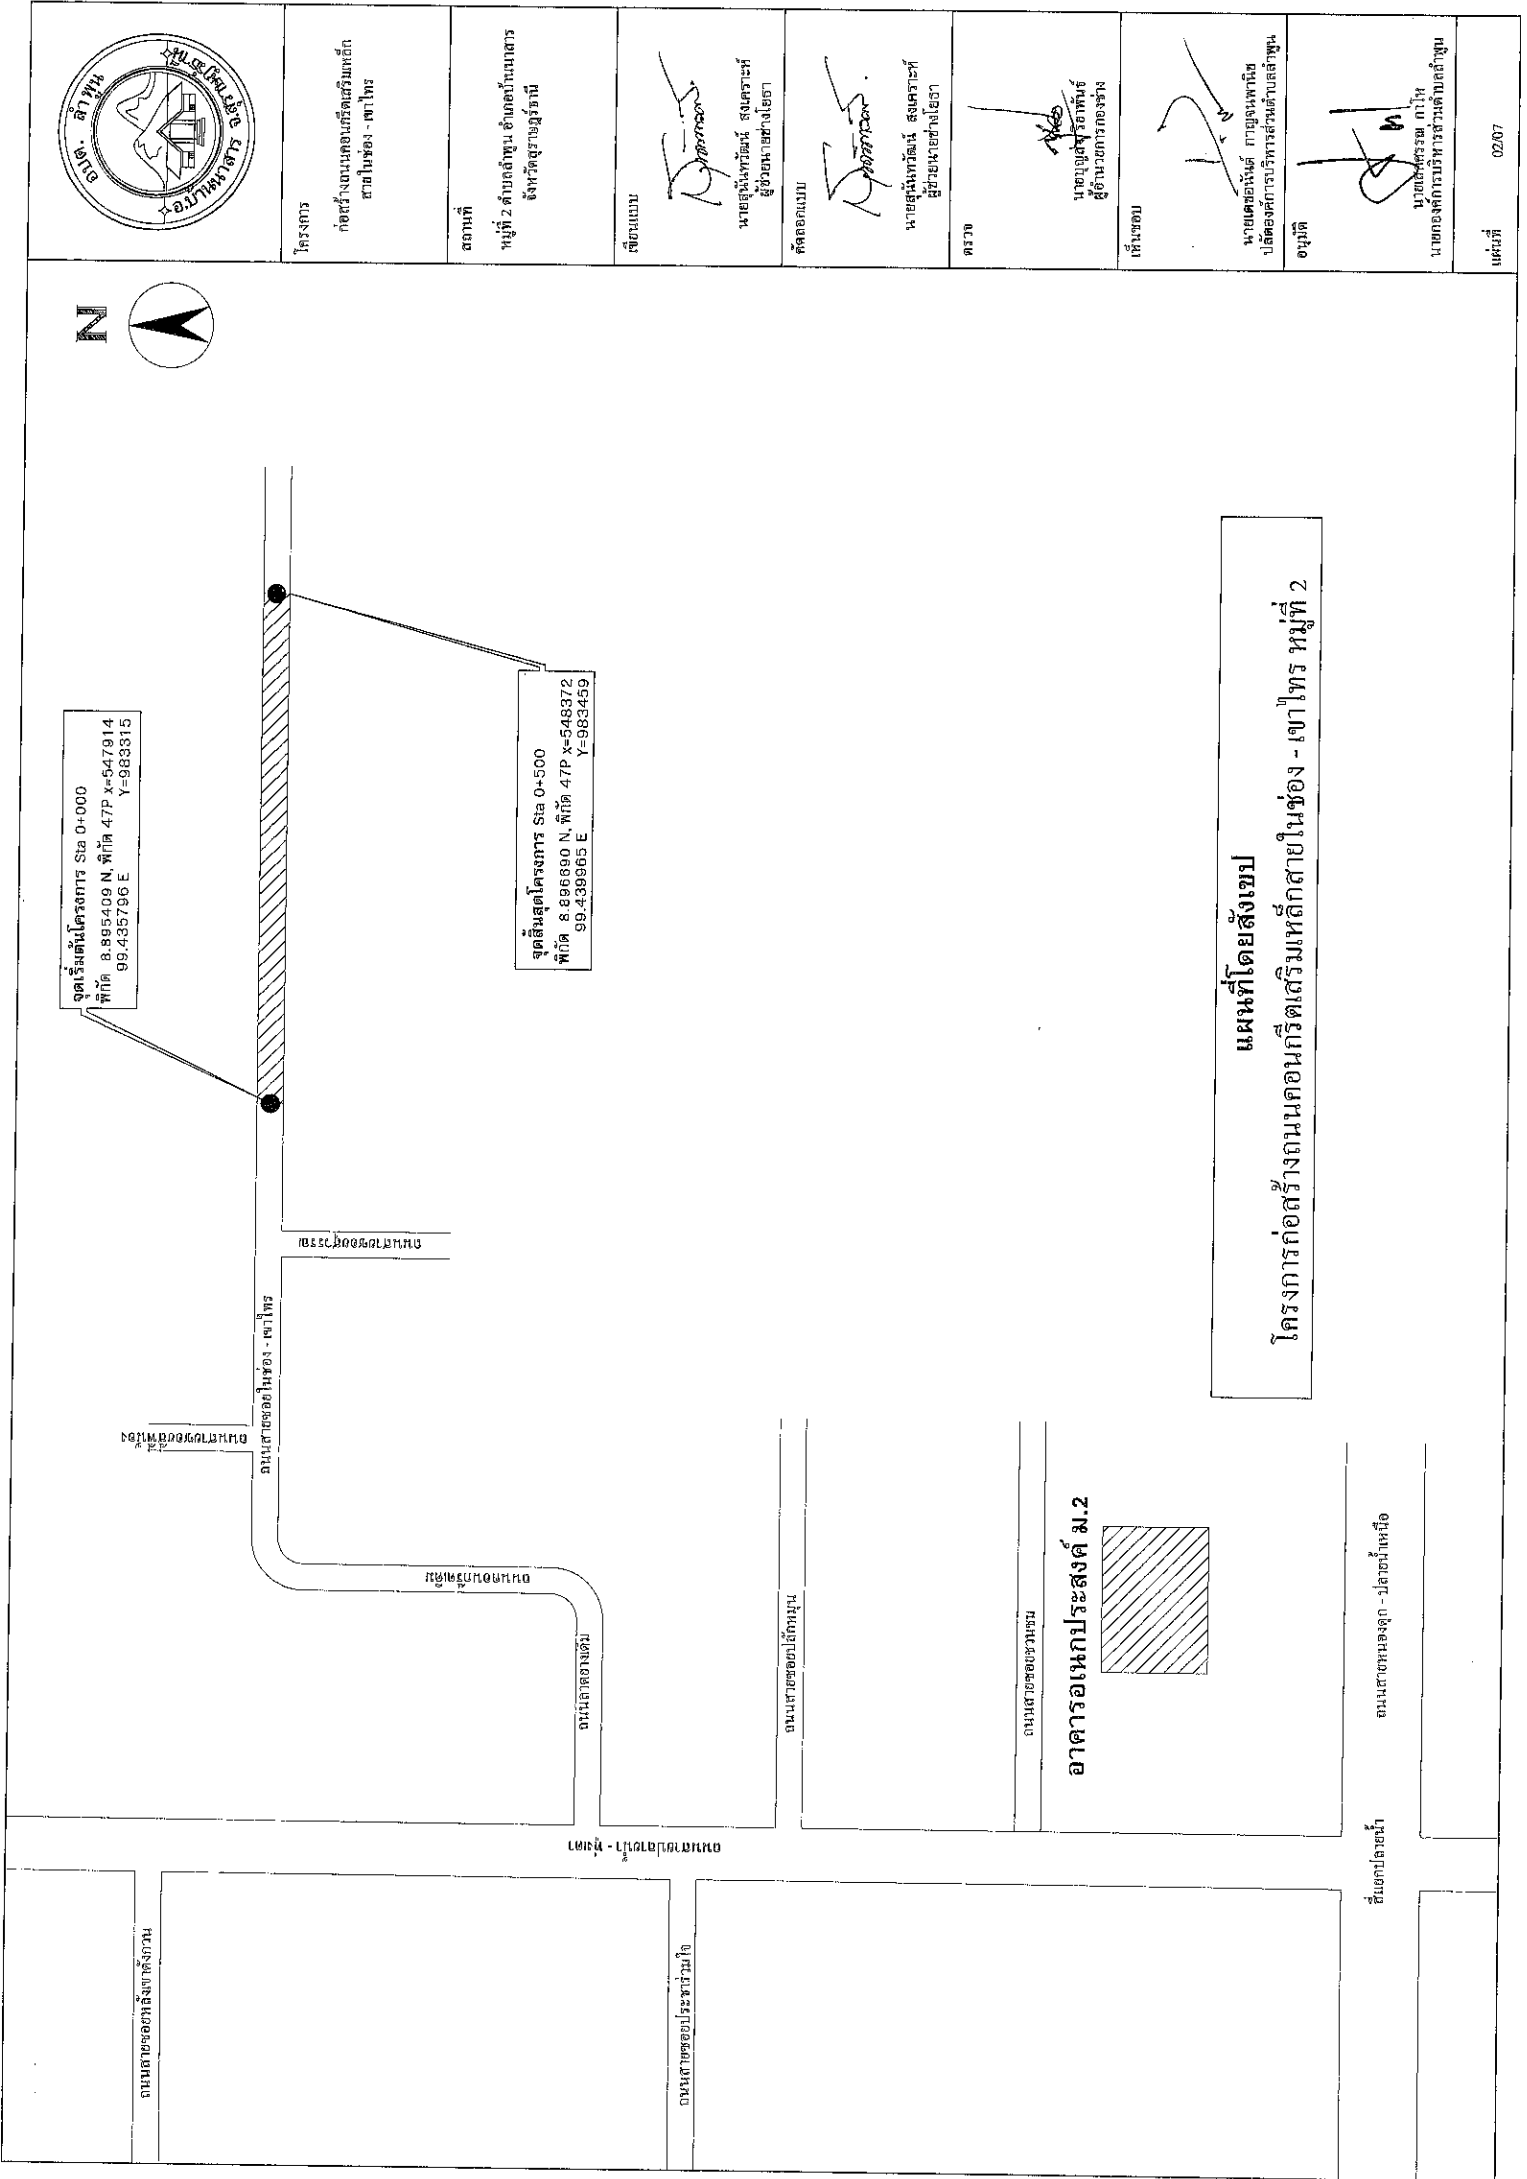



รายการประกอบแบบเพิ่มเติม

ก. รายการก่อสร้างถนน คลส.ในหมู่บ้าน ตามแบบเลขที่ ทถ-2-206 แผ่นที่ 17 ให้ผู้รับจ้างดำเนินการก่อสร้างตามรายการดังนี้

1. ให้ผู้รับจ้างดำเนินการก่อสร้างตามแบบเลขที่ ทถ-2-206 ตามรายการดังนี้
 - 1.1 ให้ผู้รับจ้างดำเนินการก่อสร้างผิวจราจรถนนคอนกรีตเสริมเหล็กและชั้นทรายหยาบตามแบบเลขที่ ทถ-2-206
 - 1.2 ชั้นพื้นทางเดิมเกลี่ยปรับระดับและบดอัดแน่นไม่น้อยกว่า 95% MODIFIED PROCTOR DENSITY
 - 1.3 ให้ส่งทางถนนคอนกรีตลงหินคลุกบดอัดเรียงกว้างด้านละ 0.30 เมตร
 - 1.4 ให้ผู้รับจ้างใช้ WIRE MESH ขนาดเส้นผ่าศูนย์กลาง 6 มม. @ 0.30x0.30 เมตร
 - 1.5 ผู้รับจ้าง ส่งงานจ้างได้เมื่อผลทดสอบบดอัดแน่นคอนกรีตตัวอย่าง ขนาด 0.15x0.15x0.15 ซม. ที่ 28 วัน ต้องไม่น้อยกว่า 280 กก./ตร.ซม.
 - 1.6 กรณีแบบแปลนและรายการประมาณการชดเชยกันให้ปรึกษาช่างผู้ควบคุมงานและคณะกรรมการตรวจรับพัสดุ
 - 1.7 รายการใดที่ไม่เกี่ยวข้องขอปริมาณงานในรายการประมาณราคาให้ตัดรายการประกอบแบบนั้นออก
 - 1.8 ผู้รับจ้างต้องใช้พัสดุประเภทวัสดุหรือครุภัณฑ์ที่จะใช้ในการก่อสร้างเป็นพัสดุที่ผลิตภายในประเทศ โดยต้องใช้ไม่น้อยกว่าร้อยละ 60 ของมูลค่าพัสดุที่จะใช้ในการก่อสร้างทั้งหมดตามสัญญา
 - 1.9 ผู้รับจ้างต้องใช้เหล็กที่ผลิตภายในประเทศไม่น้อยกว่าร้อยละ 90 ของปริมาณเหล็กที่ต้องใช้ทั้งหมดตามสัญญา
 - 1.10 ผู้รับจ้างจะต้องจัดทำแผนการใช้พัสดุที่ผลิตภายในประเทศ ไม่น้อยกว่าร้อยละ 60 ของมูลค่าพัสดุที่จะใช้ในการก่อสร้างทั้งหมดตามสัญญา โดยส่งให้ผู้ว่าจ้างภายใน 60 วัน นับถัดจากวันที่ลงนามในสัญญา *
 - 1.11 ผู้รับจ้างจะต้องจัดทำแผนการใช้เหล็กที่ผลิตภายในประเทศ ไม่น้อยกว่าร้อยละ 90 ของปริมาณเหล็กที่ต้องใช้ทั้งหมดตามสัญญา โดยส่งให้ผู้ว่าจ้างภายใน 60 วัน นับถัดจากวันที่ลงนามในสัญญา *

หมายเหตุ

กรณีงานก่อสร้าง ที่มีสัญญาอายุไม่เกิน 60 วัน หรือกรณีวงเงินการจัดจ้างไม่เกิน 500,000 บาท.- ผู้รับจ้างไม่ต้องจัดทำแผนการใช้พัสดุและแผนการใช้เหล็กที่ผลิตภายในประเทศ

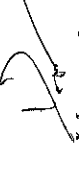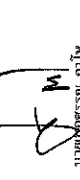	โครงการ ก่อสร้างถนนคอนกรีตเสริมเหล็ก ภายในช่อง - ซก1โพ	สถานที่ หมู่ที่ 2 ตำบลลำพูน อำเภอบ้านนาสาร จังหวัดสุราษฎร์ธานี	เขียนแบบ  นายสุรินทร์ วัฒนศิริ ผู้ช่วยหัวหน้างานโยธา	คัดลอกแบบ  นายสุรินทร์ วัฒนศิริ ผู้ช่วยหัวหน้างานโยธา	ตรวจสอบ  นายบุญส่ง วัชรินทร์ ผู้อำนวยการกองรัง	เห็นชอบ  นายเดชาพันธ์ กัญญาพาศิต ปลัดองค์การบริหารส่วนตำบลลำพูน	อนุมัติ  นายเดชาพันธ์ กัญญาพาศิต นายกองค์การบริหารส่วนตำบลลำพูน	แผ่นที่ 03/07
---	--	--	---	--	---	--	--	---------------





ประกาศ องค์การบริหารส่วนตำบลลำพูน

ที่อยู่ 99/9 หมู่ที่ 3 ตำบลลำพูน อำเภอบ้านนาสาร จังหวัดสุราษฎร์ธานี โทร 0-7745-0376

งานก่อสร้าง

ปริมาณงาน.....

ผู้รับจ้าง.....

สัญญาจ้างเลขที่.....

งบประมาณ.....

ผู้ควบคุมงาน.....

โทร.....

ที่อยู่.....

โทร.....

เริ่มสัญญา.....

วันที่สิ้นสุดสัญญา.....

ภายใน.....

ระยะเวลา.....

วัน.....

1.

2.

3.

4.

5.


งานก่อสร้างรายนี้สร้างด้วยเงินภาษีของท่าน

แบบแปลนป้ายละเอียดงาน 1:10

ป้ายประชาสัมพันธโครงการชั่วคราว

แผ่นไม้ฉล

ค้ำยันไม้ฉลสำหรับค้ำยันคานความยาว 6m

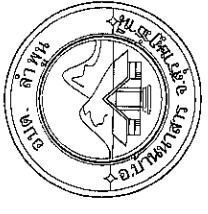

โครงการ

ก่อสร้างถนนคอนกรีตเสริมเหล็ก













หน้า

หน้า 05/07



โครงการ

ก่อสร้างถนนคอนกรีตเสริมเหล็ก















แผ่นที่

06/07

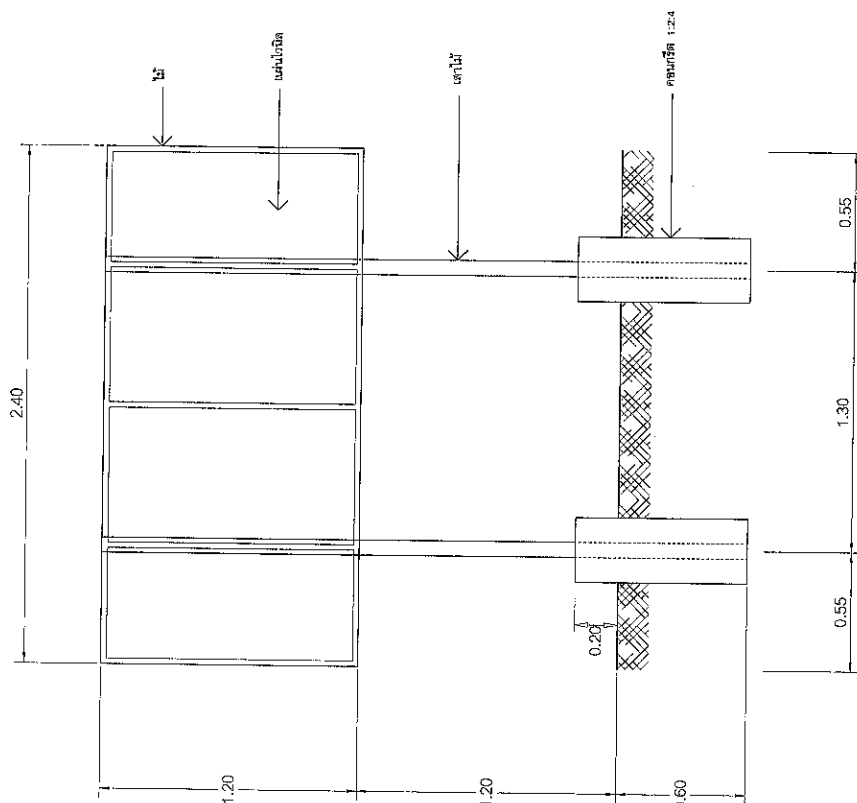

รูปด้านหลัง 1:25


ป้ายประชาสัมพันธ์โครงการชั่วคราว

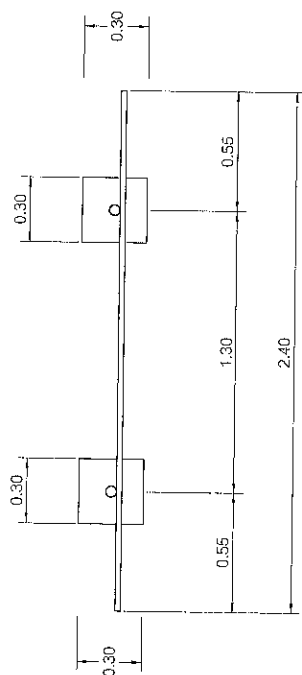

แปลน 1:25

หมายเหตุ.

จุดตัดกับถนนโครงการ ณ จุดที่ทำการก่อสร้าง จำนวน 1 บาน
และรวมการก่อสร้างในชั้นดิน

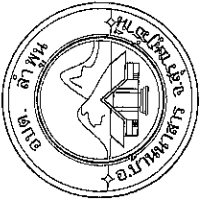


