

สรุปผลการประมาณราคาก่อสร้าง

ส่วนราชการ      องค์การบริหารส่วนตำบลลำพูน  
 ประเภทงาน      งานชลประทาน  
 ชื่อโครงการ      เรียงหินยาแนวป้องกันน้ำกัดเซาะตลิ่งบริเวณคลองลำพูน หมู่ที่ 1  
 โดยทำการก่อสร้างคัน คสล. และเรียงหินพร้อมเทคอนกรีตยาแนวหนา 0.30 เมตร ความกว้าง 5.00 เมตร ความยาว 87.00 เมตร  
 หรือพื้นที่ดำเนินการทั้งหมดไม่น้อยกว่า 435.00 ตารางเมตร รายละเอียดตามที่ อบต.ลำพูน กำหนด  
 สถานที่ก่อสร้าง      หมู่ที่ 1 ตำบลลำพูน อำเภอบ้านนาสาร จังหวัดสุราษฎร์ธานี  
 ตามแบบแปลนเลขที่      จำนวน      6      แผ่น  
 ประมาณการตามแบบ      ปร.4      จำนวน      1      แผ่น  
 ประมาณการเมื่อวันที่      14 พฤษภาคม 2563

ลำดับที่	รายการ	รวมค่างานต้นทุน (บาท)	Factor-F	รวมค่าก่อสร้าง (บาท)	หมายเหตุ
1	ประเภทงานชลประทาน	581,457.90	1.3375	777,699.94	FactorFภายใต้เงื่อนไข - ดอกเบี้ยเงินกู้ 6% - ภาษีมูลค่าเพิ่ม 7%
3	ป้ายประชาสัมพันธ์โครงการ			0.00	
รวมค่าก่อสร้างเป็นเงินทั้งสิ้น				777,699.94	ระยะเวลาก่อสร้าง
คิดเป็นเงินประมาณ				777,000.00	วัน
(ตัวอักษร)		(เจ็ดแสนเจ็ดหมื่นเจ็ดพันบาทถ้วน)			

- คณะกรรมการกำหนดราคากลางได้พิจารณาและตรวจสอบราคาก่อสร้างโครงการดังกล่าวข้างต้นแล้ว
- เห็นชอบในงบประมาณตามเสนอพร้อมนี้จึงได้ลงลายมือชื่อไว้เป็นหลักฐานสำคัญ

(ลงชื่อ) .....ประธานกรรมการ  
 (นายปรีชา เนื่องเกต)

(ลงชื่อ) .....กรรมการ  
 (นายบุญส่ง รียาพันธ์)

(ลงชื่อ) .....กรรมการ  
 (นายบรรพต อินสาย)

(ลงชื่อ) .....ผู้ประมาณราคา  
 (นายบรรพต อินสาย)  
 วิศวกรโยธาชำนาญการ

(ลงชื่อ) .....ตรวจ  
 (นายบุญส่ง รียาพันธ์)  
 ผู้อำนวยการกองช่าง

(ลงชื่อ) .....ตรวจ  
 (นายปรีชา เนื่องเกต)  
 ปลัด อบต.ลำพูน  
 (นายเศกสรรณ กาโท)  
 นายก อบต.ลำพูน





หมู่ที่ 1 ตำบลลำพูน อำเภอบ้านนาสาร จังหวัดสุราษฎร์ธานี

กองช่าง  
องค์การบริหารส่วนตำบลลำพูน





โครงการ


สถานที่

พื้นที่ ตำบลลำพูน อำเภอบ้านนาสาร  
จังหวัดสุราษฎร์ธานี

เขียนแบบ

นายบรรณรักษ์ อิ่มชาย  
วิศวกรโยธาชำนาญการ

ตรวจ

นายชูเกียรติ ชัยพันธ์  
ผู้อำนวยการกองช่าง

เห็นชอบ


นายปรีชา เนื่องคง  




วันที่

แผ่นที่

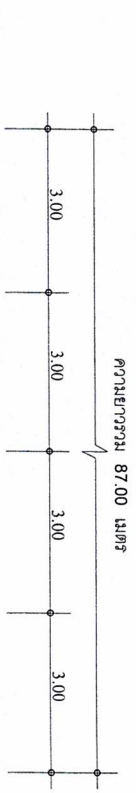


แปลนการเรียงหินคอนกรีตขยายแผนก  
scale 1 : 100


เรียงหิน ขนาด 15-30 ซม. (หนาเฉลี่ย 0.30 ม.  
พร้อมเขตคอนกรีตขยายแผนก

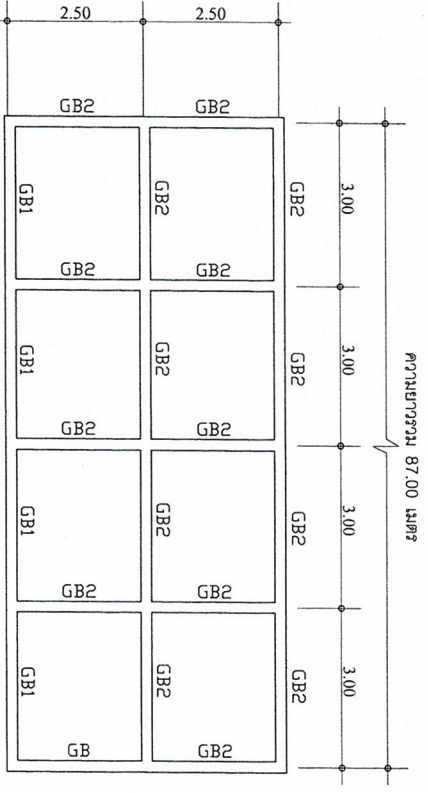

แปลนคานา  
scale 1 : 100

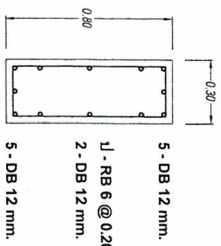


GB1

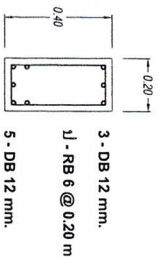


GB2


แบบขยายโครงสร้าง  
scale 1 : 100

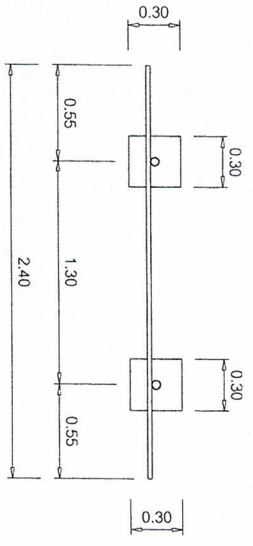

แปลน 1:25

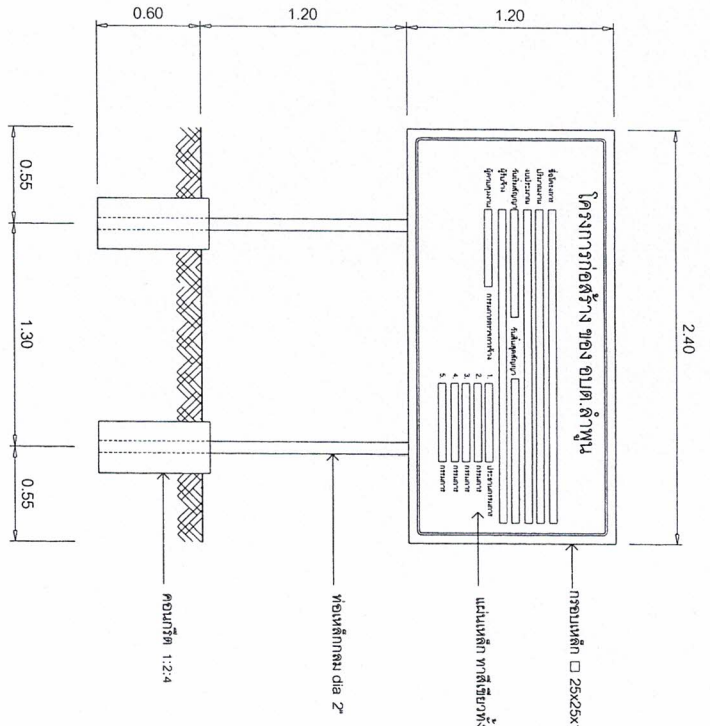

รูปด้านหน้า 1:25

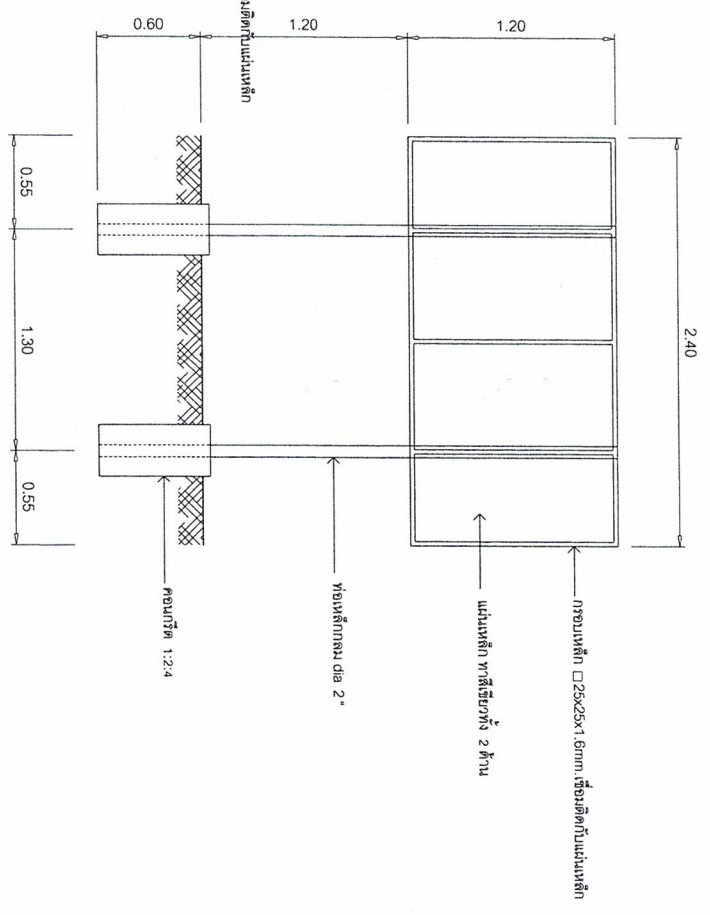

รูปด้านหลัง 1:25

หมายเหตุ.

จุดติดตั้งป้ายโครงการ ณ จุดที่ทำการก่อสร้างจำนวน 1 ป้าย  
และสามารถมองเห็นได้ชัดเจน



โครงการ












วันที่

แผ่นที่

# รายละเอียดประกอบ แบบแปลนมาตรฐานสำหรับโครงการขององค์การบริหารส่วนตำบล

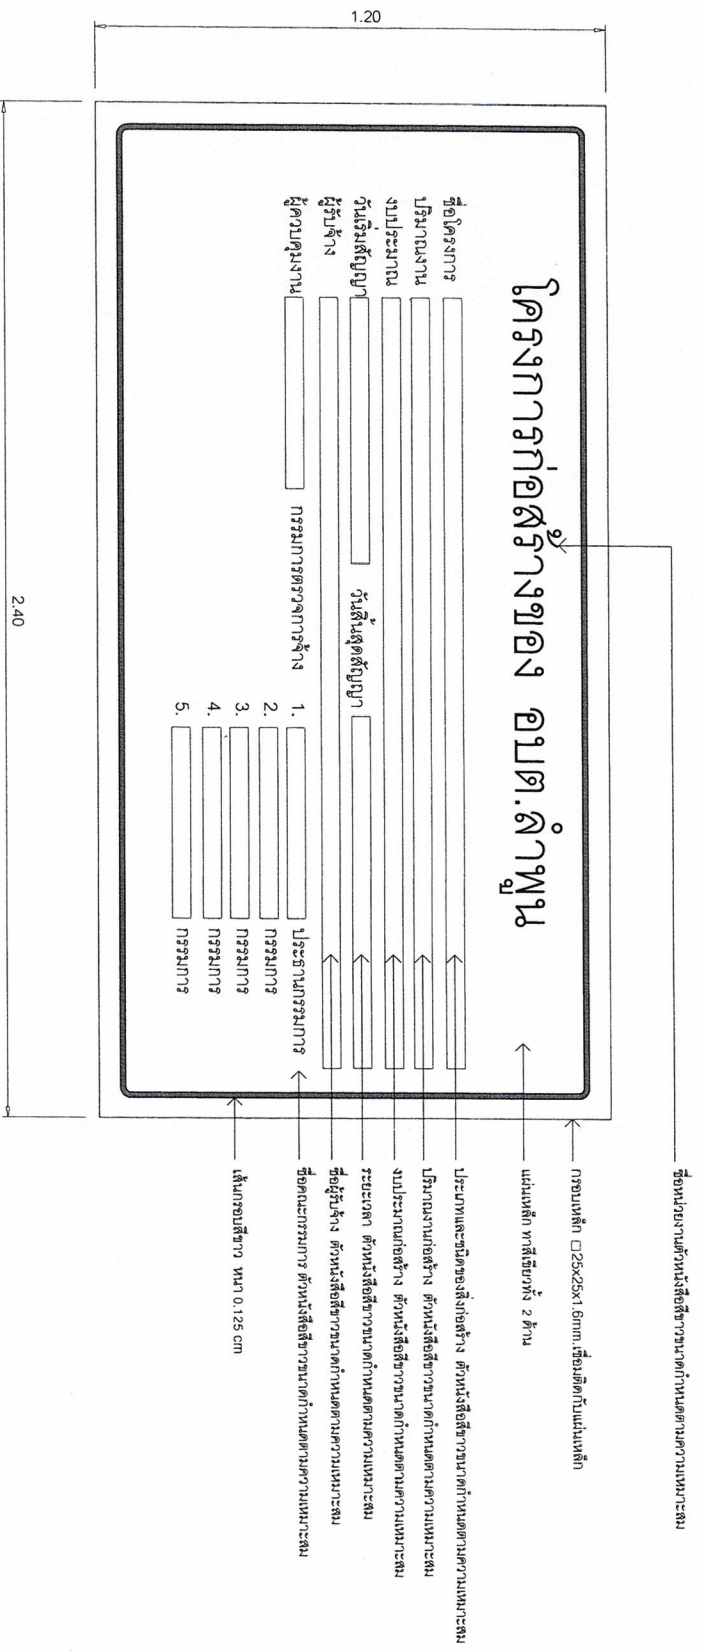

แบบแปลนรายละเอียดงาน 1:10




24.00



**ประกาศ**  
**องค์การบริหารส่วนตำบลลำพูน**  
ที่อยู่ 99/9 หมู่ที่ 3 ตำบลลำพูน อำเภอบ้านนาสาร จังหวัดสุราษฎร์ธานี โทร 0-7745-0376

งานก่อสร้าง

ปริมาณงาน.....

ผู้รับจ้าง..... ที่อยู่.....

สัญญาจ้างเลขที่..... เริ่มสัญญา.....วันสิ้นสุดสัญญา.....วัน

งบประมาณ..... บาท (.....)

ผู้ควบคุมงาน..... กรรมการตรวจการจ้าง

โทร.....

1. .... ประธานกรรมการ โทร.....

2. .... กรรมการ โทร.....

3. .... กรรมการ โทร.....



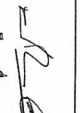

4. .... กรรมการ โทร.....

5. .... กรรมการ โทร.....


1.20

แบบแผนผังรายละเอียดงาน 1:10

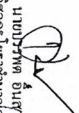สถานที่	หมู่ที่ 1 ตำบลลำพูน อำเภอบ้านนาสาร จังหวัดสุราษฎร์ธานี
เขียนแบบ	 นายวิฑูรย์ อึ้งเกษ วิศวกรโยธาชำนาญการ
ตรวจสอบ	 นายชูศักดิ์ วัฒนศิริ ผู้อำนวยการกองช่าง
เห็นชอบ	 นายปรีชา เนื่องสุข นายกองค์การบริหารส่วนตำบลลำพูน
อนุมัติ	 นายศุภธรรม กาโท นายกองค์การบริหารส่วนตำบลลำพูน
วันที่	
แผ่นที่	






















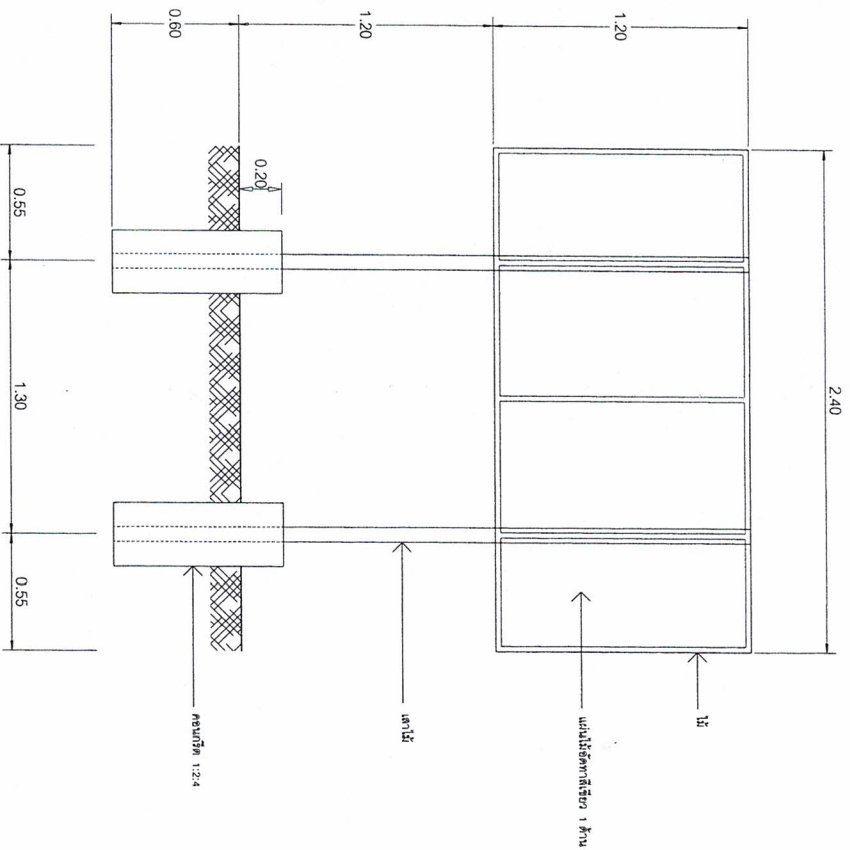

รูปตัดหน้าหลัง 1:25

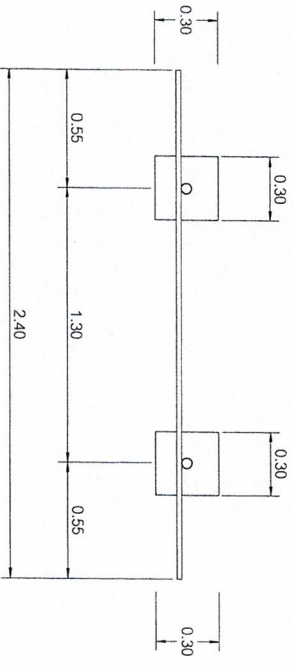

แปลน 1:25

หมายเหตุ

และสามารถมองเห็นได้ชัดเจน